



LIVE IN THE CENTER

M2

FLOOR 1

3 ROOMS + KITCHENETTE

1	ROOM + KITCHENETTE	23,56 m ²
2	ROOM	8,73 m ²
3	ROOM	12,08 m ²
4	BATHROOM	3,88 m ²
5	HALLWAY	6,57 m ²



54,82 m²

6	BALCONY	3,55 m ²
---	---------	---------------------

ADDRESS OF THE INVESTMENT

st. Mielczarskiego 9
91-058 Łódź

WWW.MI9.PL

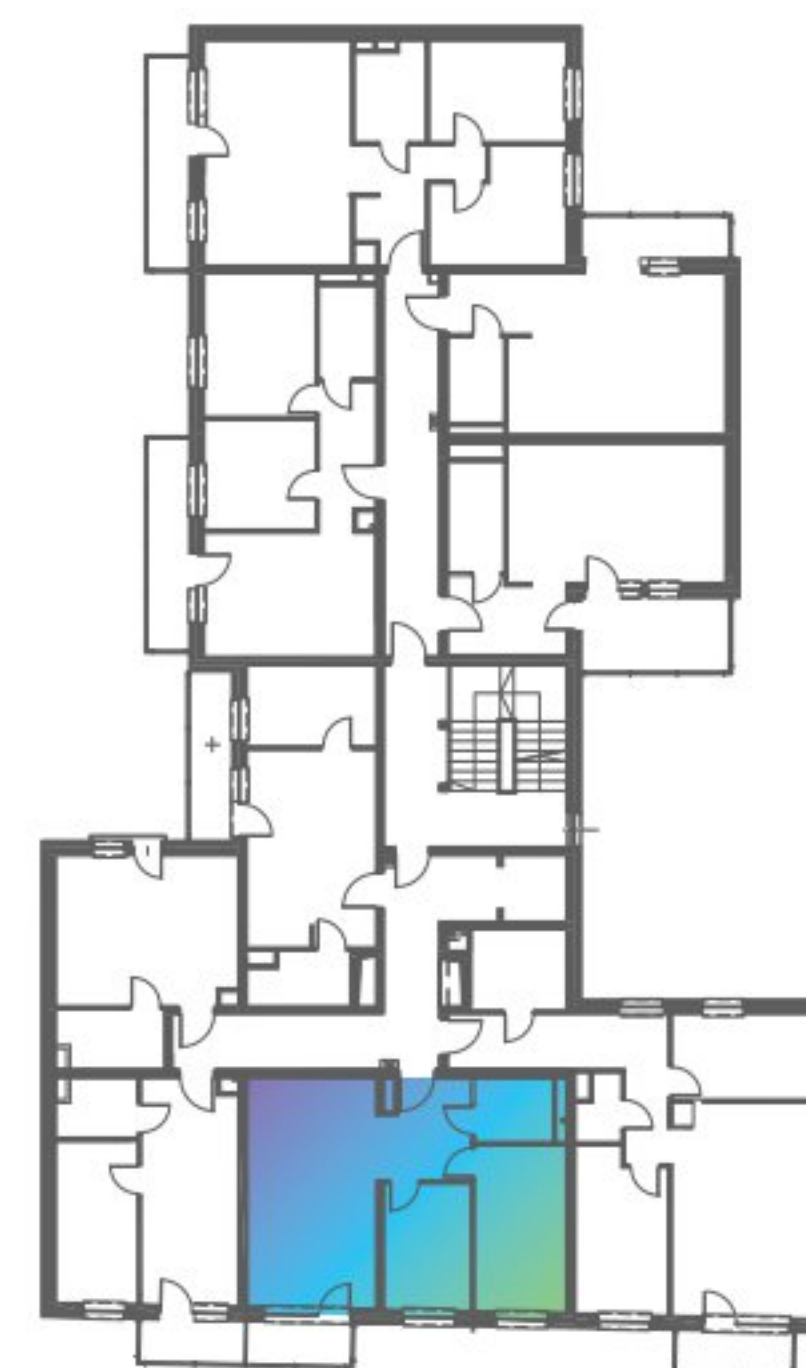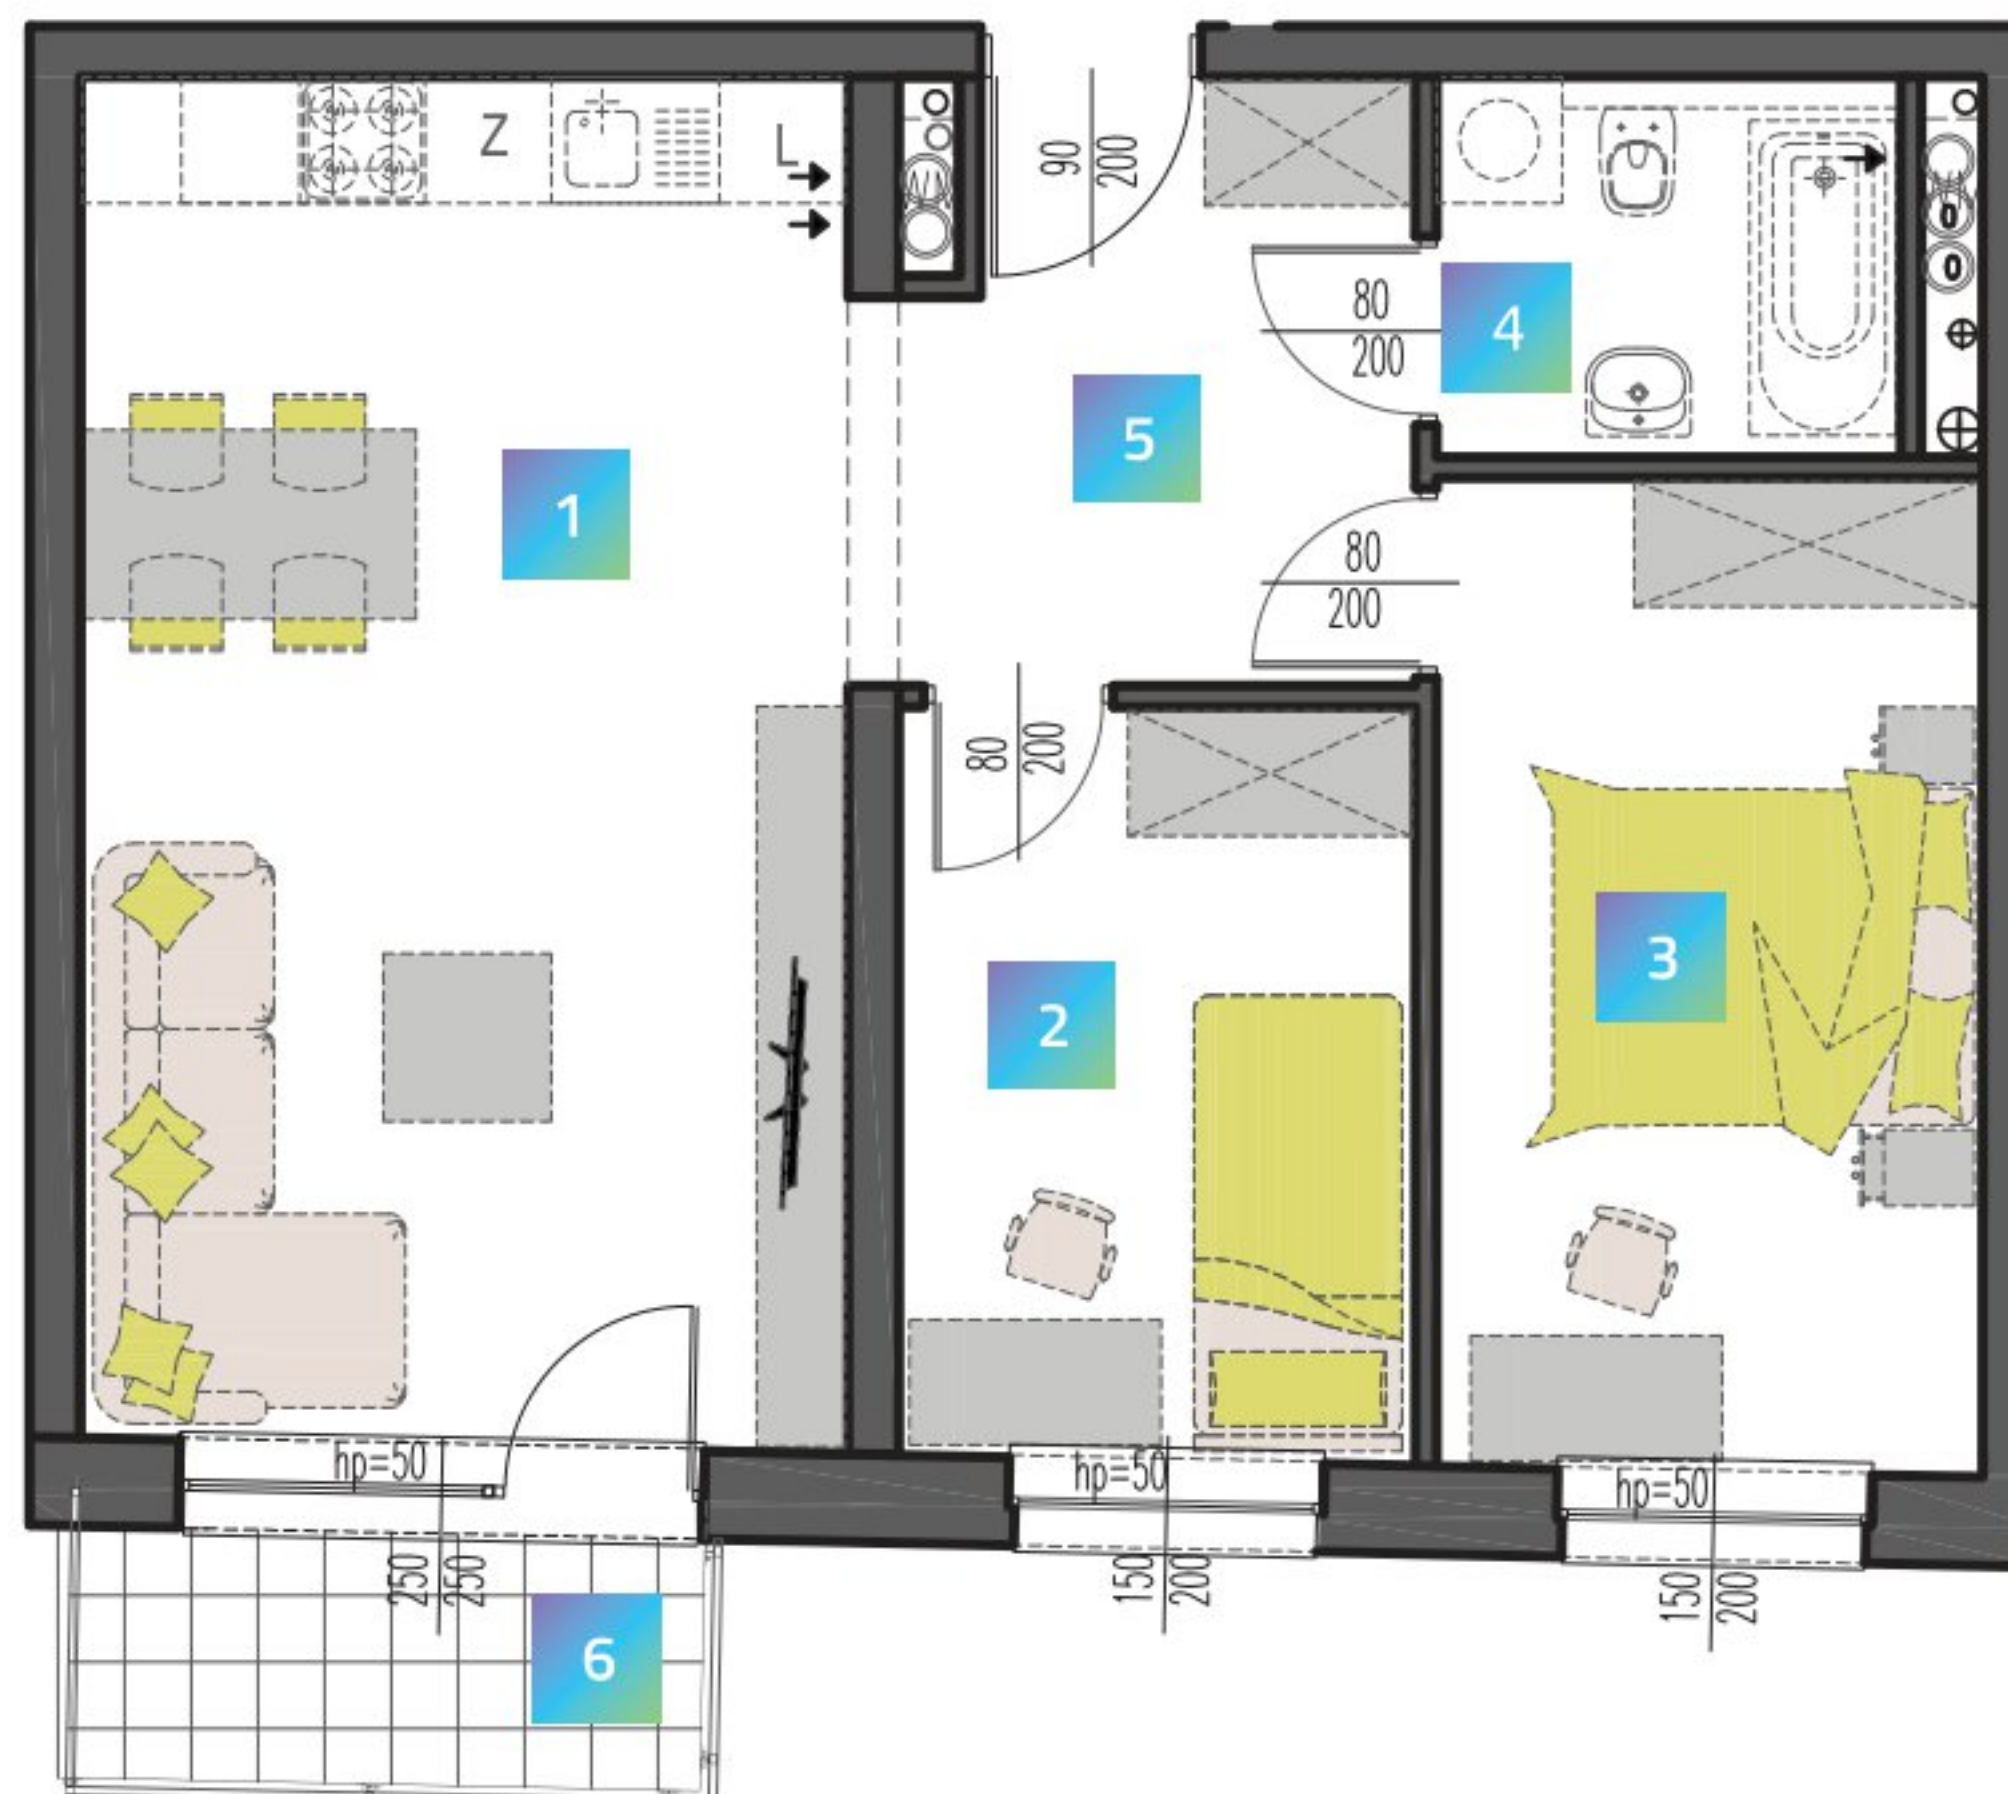

Karta katalogowa ma charakter poglądowy i nie stanowi oferty zgodnie z zasadami KC. Wymiary podane w świetle ścian murowanych, bez wykończenia (np. glazura) na podstawie projektu budowlanego. W trakcie opracowania projektu wykonawczego wymiary mogą nieznacznie ulec zmianie. Powierzchnia mieszkania obliczona jest wg normy ISO 9836-1997. Aranżacja wnętrza ma charakter wyłącznie ilustracyjny.



0 1 2 3 4 5m