



LIVE IN THE CENTER

M23

FLOOR 3

2 ROOMS + KITCHENETTE

1	ROOM + KITCHENETTE	18,33 m ²
2	ROOM	8,24 m ²
3	BATHROOM	3,96 m ²
3	HALLWAY	1,87 m ²


32,40 m²

5	BALCONY	5,57 m ²
---	---------	---------------------

ADDRESS OF THE INVESTMENT

st. Mielczarskiego 9
91-058 Łódź

WWW.MI9.PL

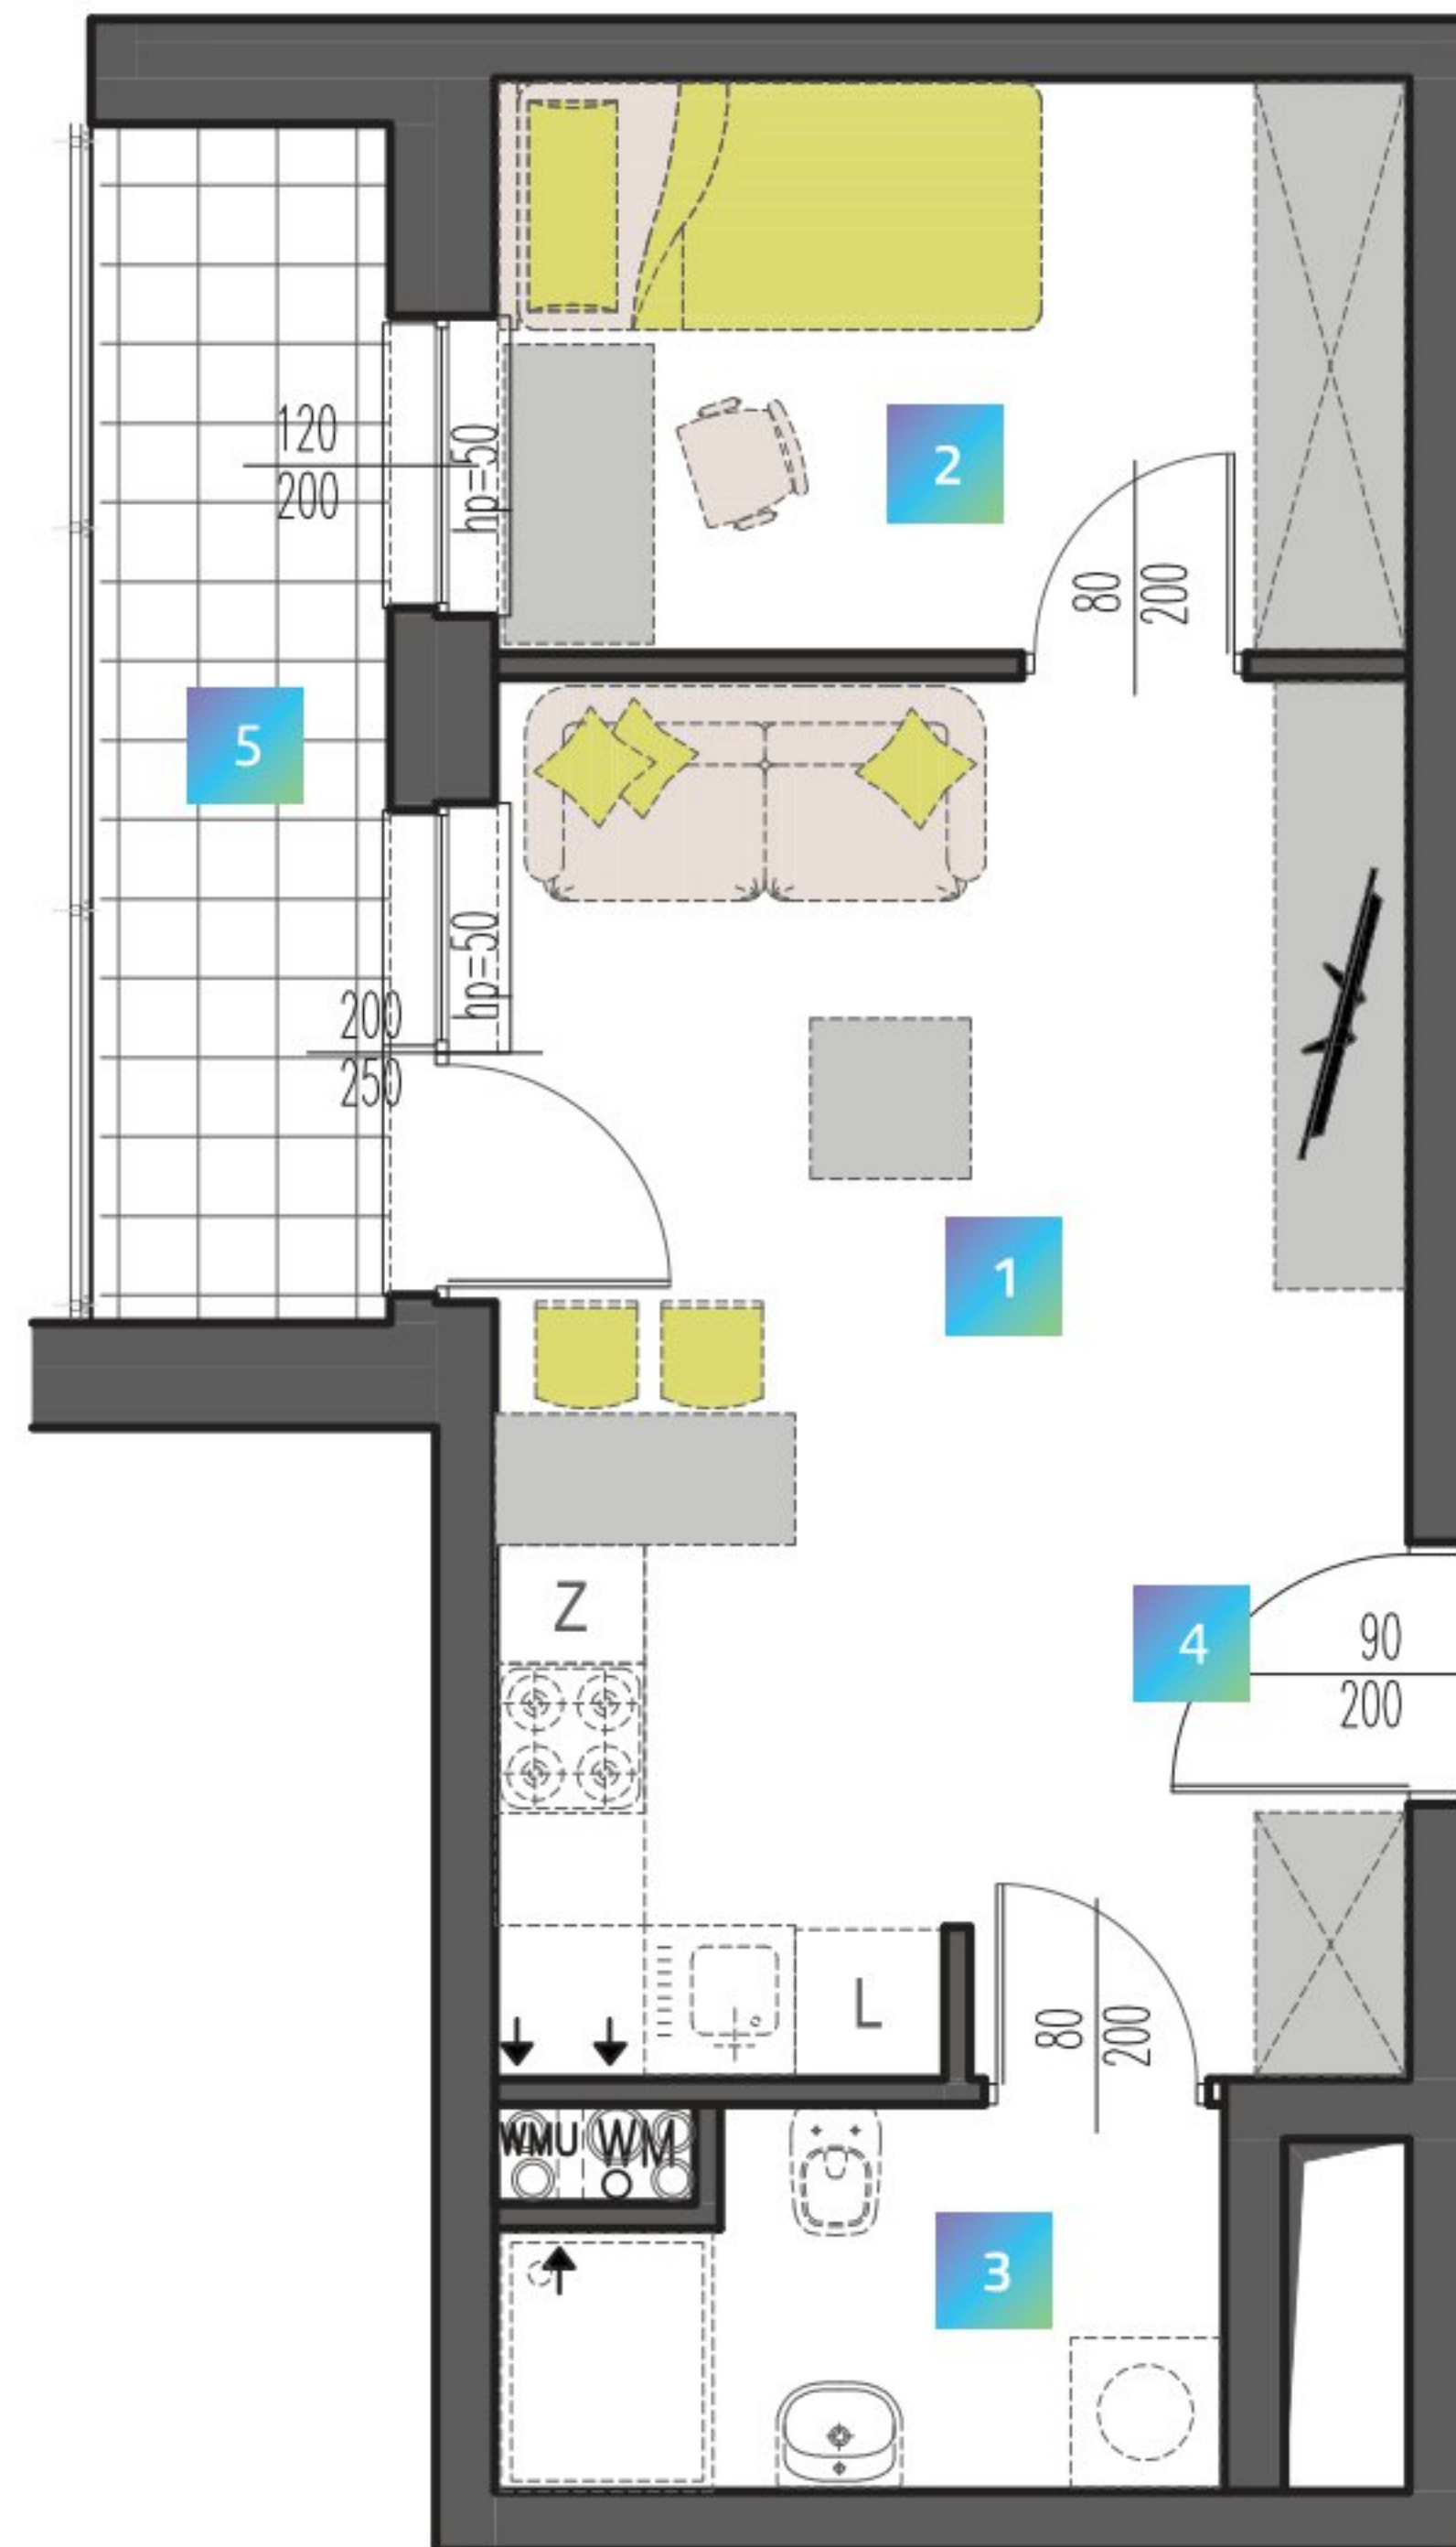

Karta katalogowa ma charakter poglądowy i nie stanowi oferty zgodnie z zasadami KC. Wymiary podane w świetle ścian murowanych, bez wykończenia (np. glazura) na podstawie projektu budowlanego. W trakcie opracowania projektu wykonawczego wymiary mogą nieznacznie ulec zmianie. Powierzchnia mieszkania obliczona jest wg normy ISO 9836-1997. Aranżacja wnętrza ma charakter wyłącznie ilustracyjny.