



LIVE IN THE CENTER

M25

FLOOR 3

3 ROOMS + KITCHEN

1	ROOM	16,14 m ²
2	KITCHEN	7,82 m ²
3	ROOM	10,90 m ²
4	ROOM	11,15 m ²
5	BATHROOM	5,16 m ²
5	HALLWAY	9,22 m ²



60,38 m²

7	BALCONY	7,20 m ²
---	---------	---------------------

ADDRESS OF THE INVESTMENT

st. Mielczarskiego 9
91-058 Łódź

WWW.MI9.PL

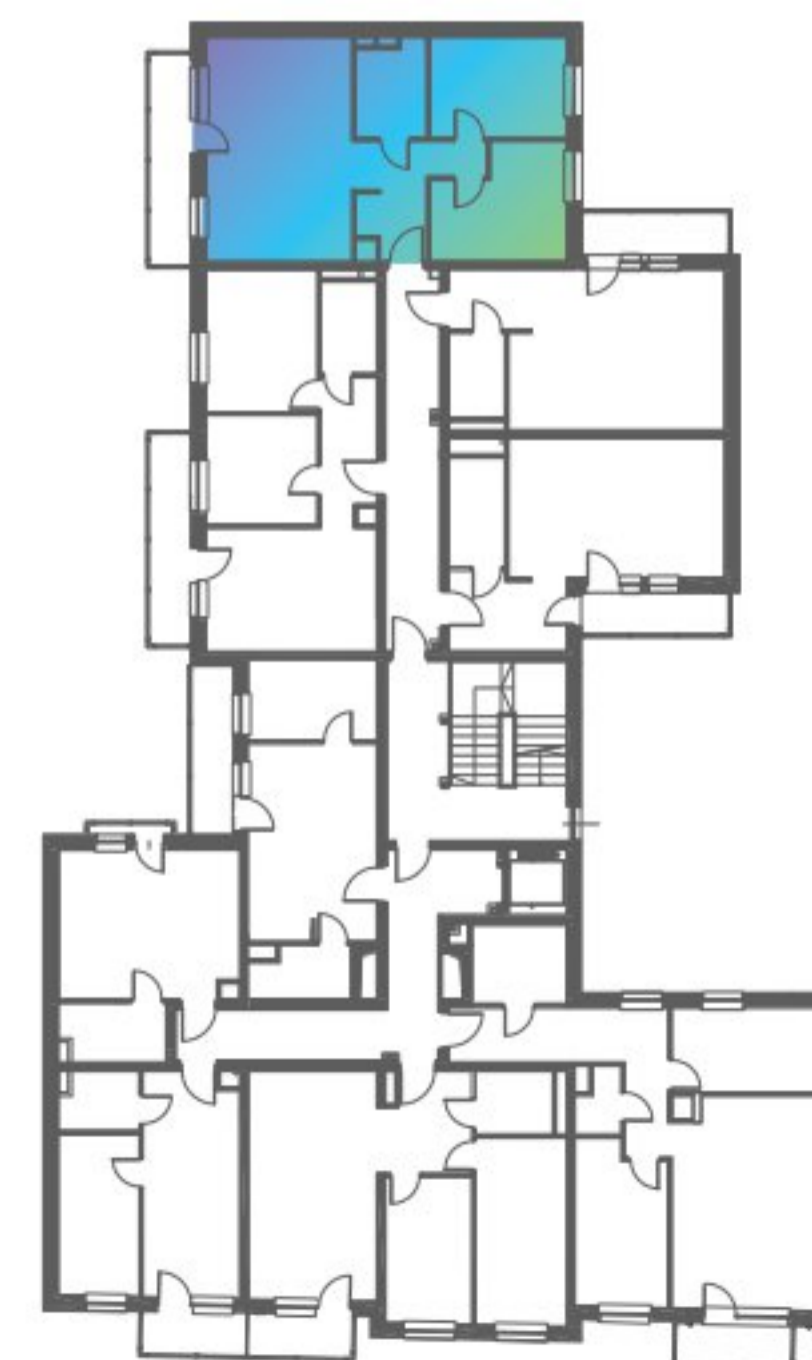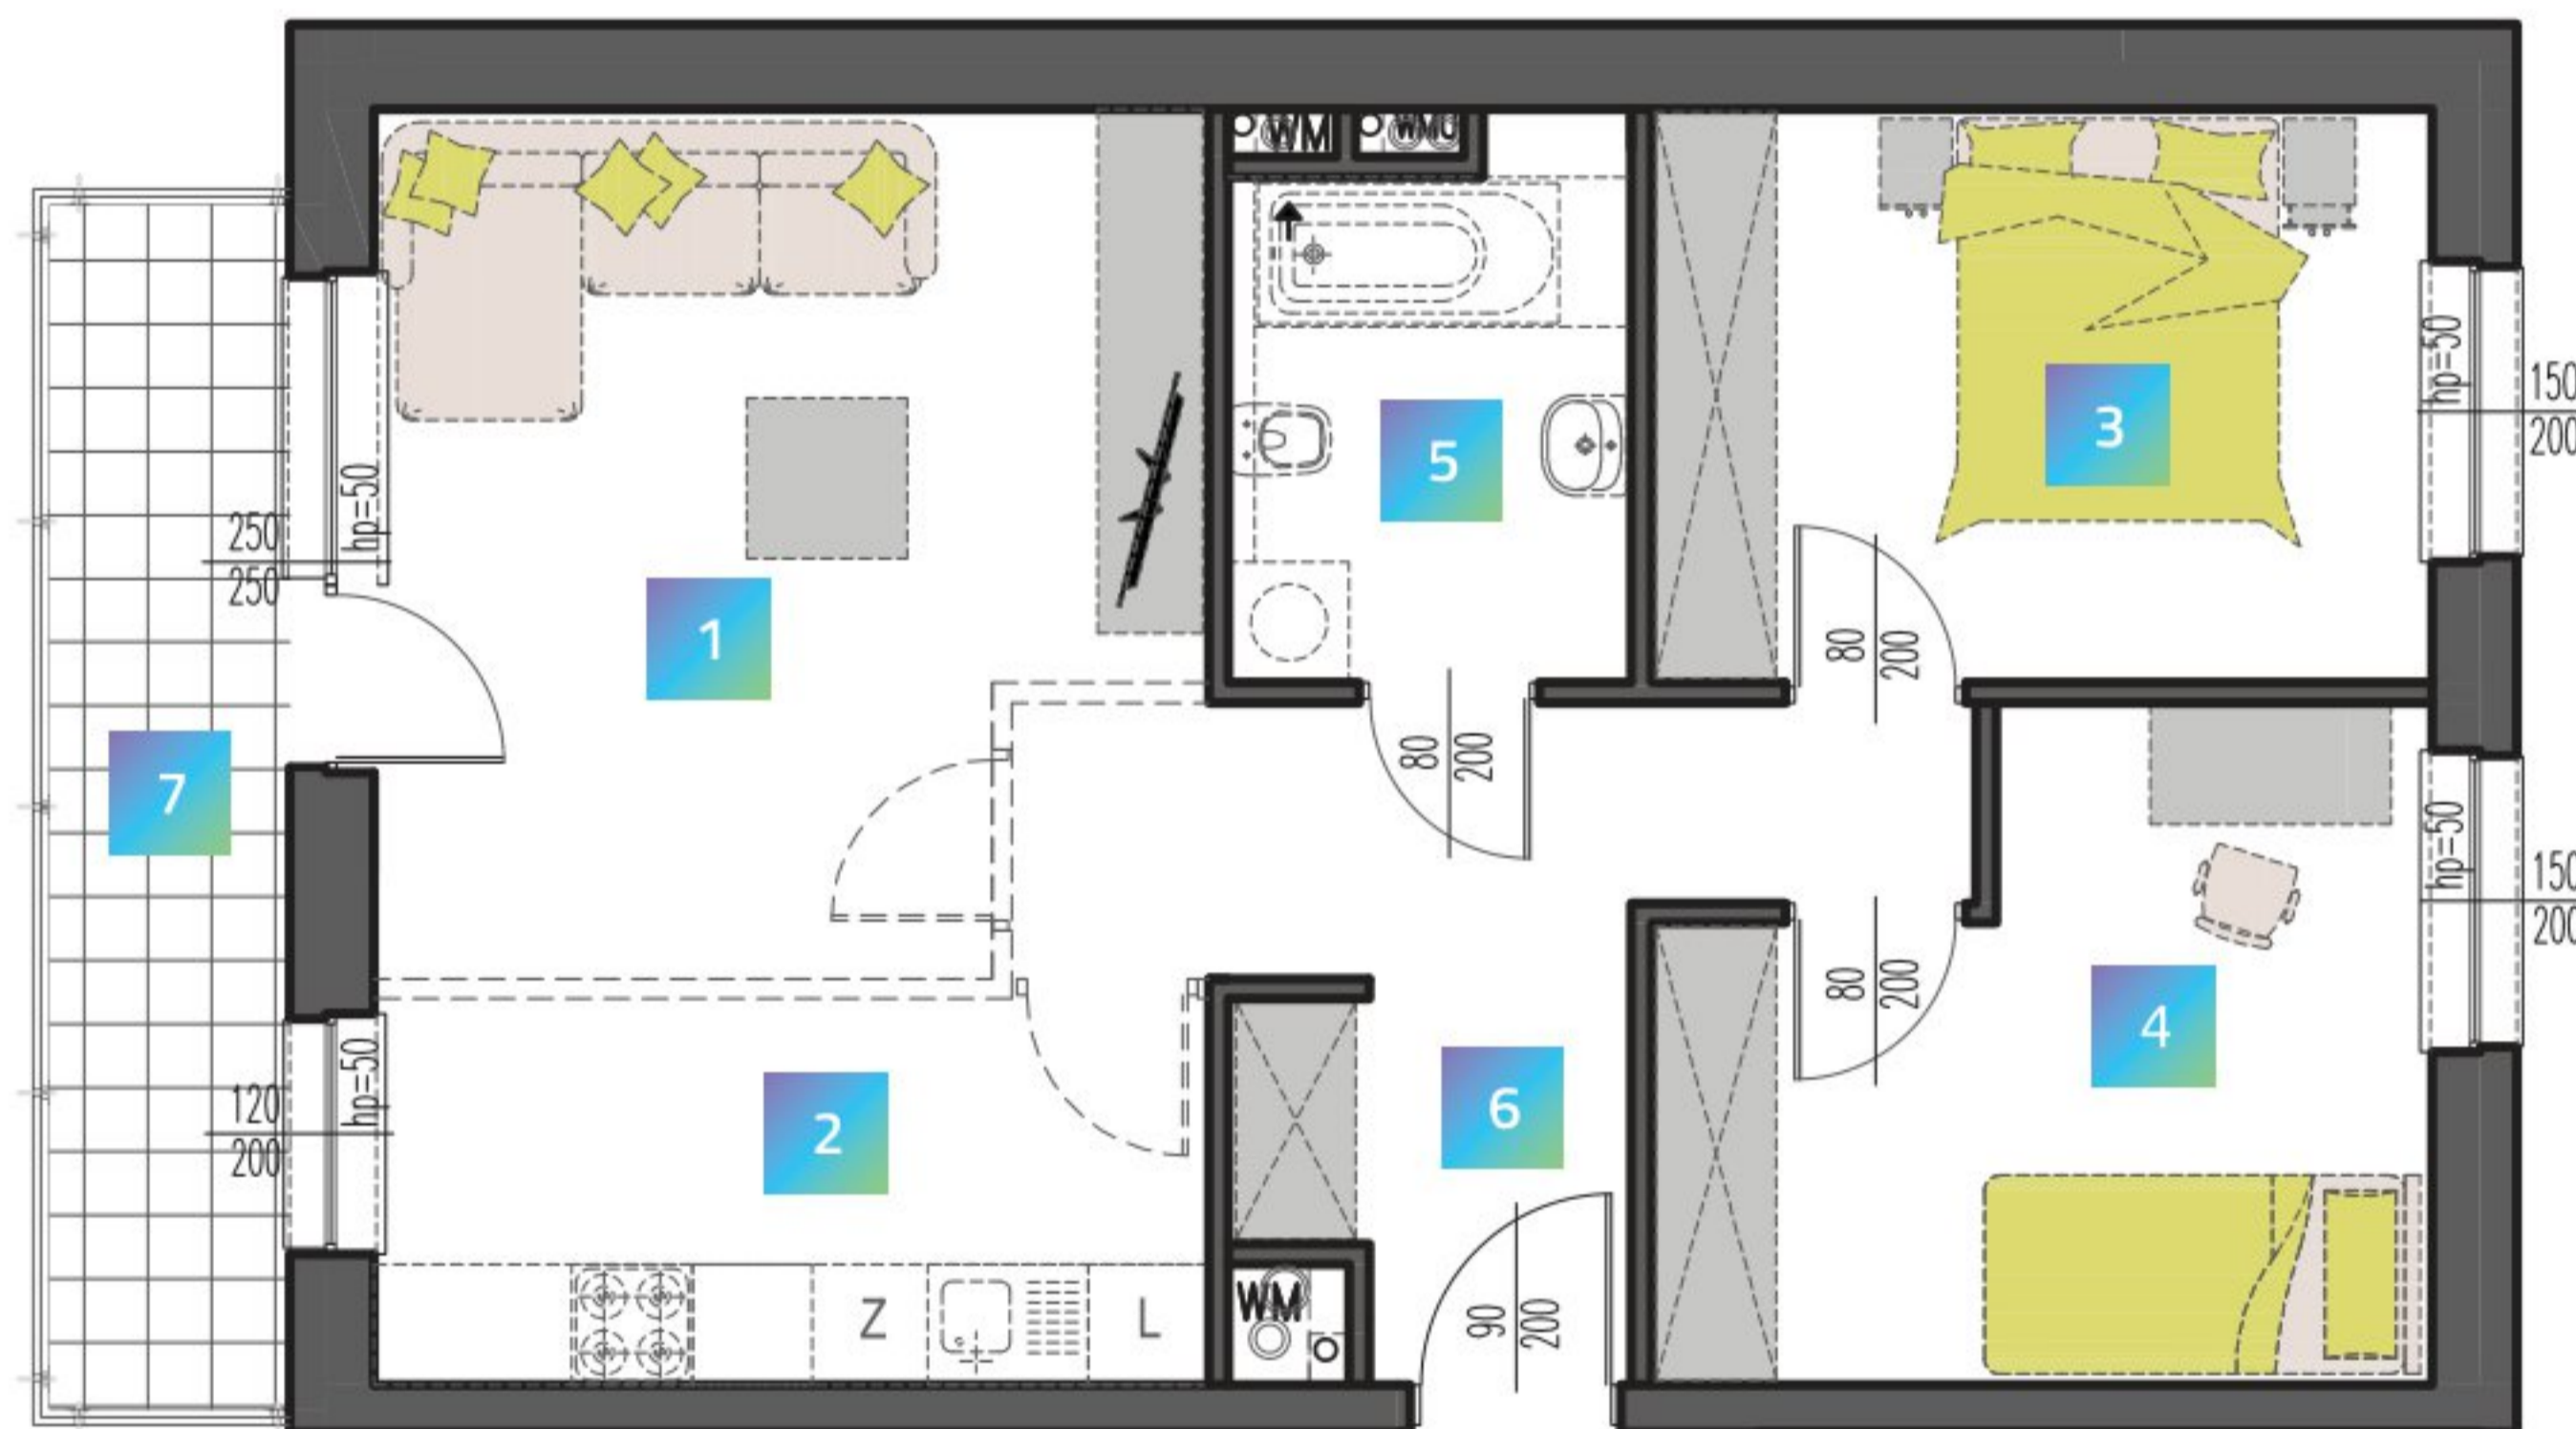

Karta katalogowa ma charakter poglądowy i nie stanowi oferty zgodnie z zasadami KC. Wymiary podane w świetle ścian murowanych, bez wykończenia (np. glazura) na podstawie projektu budowlanego. W trakcie opracowania projektu wykonawczego wymiary mogą nieznacznie ulec zmianie. Powierzchnia mieszkania obliczona jest wg normy ISO 9836-1997. Aranżacja wnętrza ma charakter wyłącznie ilustracyjny.



0 1 2 3 4 5m