



LIVE IN THE CENTER

M34

FLOOR 4

3 ROOMS + KITCHEN

| | | |
|---|----------|----------------------|
| 1 | ROOM | 16,14 m ² |
| 2 | KITCHEN | 7,82 m ² |
| 3 | ROOM | 10,90 m ² |
| 4 | ROOM | 11,15 m ² |
| 5 | BATHROOM | 5,16 m ² |
| 5 | HALLWAY | 9,22 m ² |



60,38 m²

| | | |
|---|---------|---------------------|
| 7 | BALCONY | 7,20 m ² |
|---|---------|---------------------|

ADDRESS OF THE INVESTMENT

st. Mielczarskiego 9
91-058 Łódź

WWW.MI9.PL

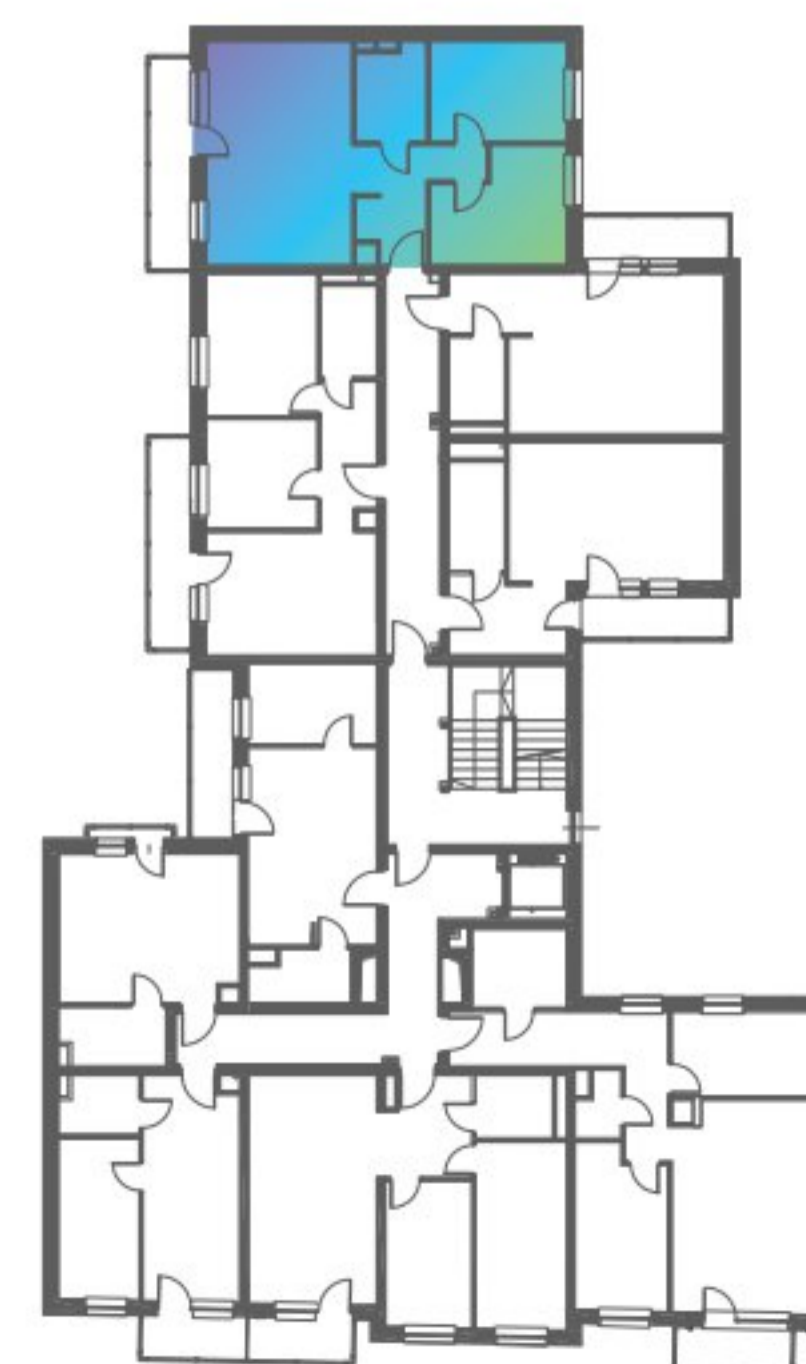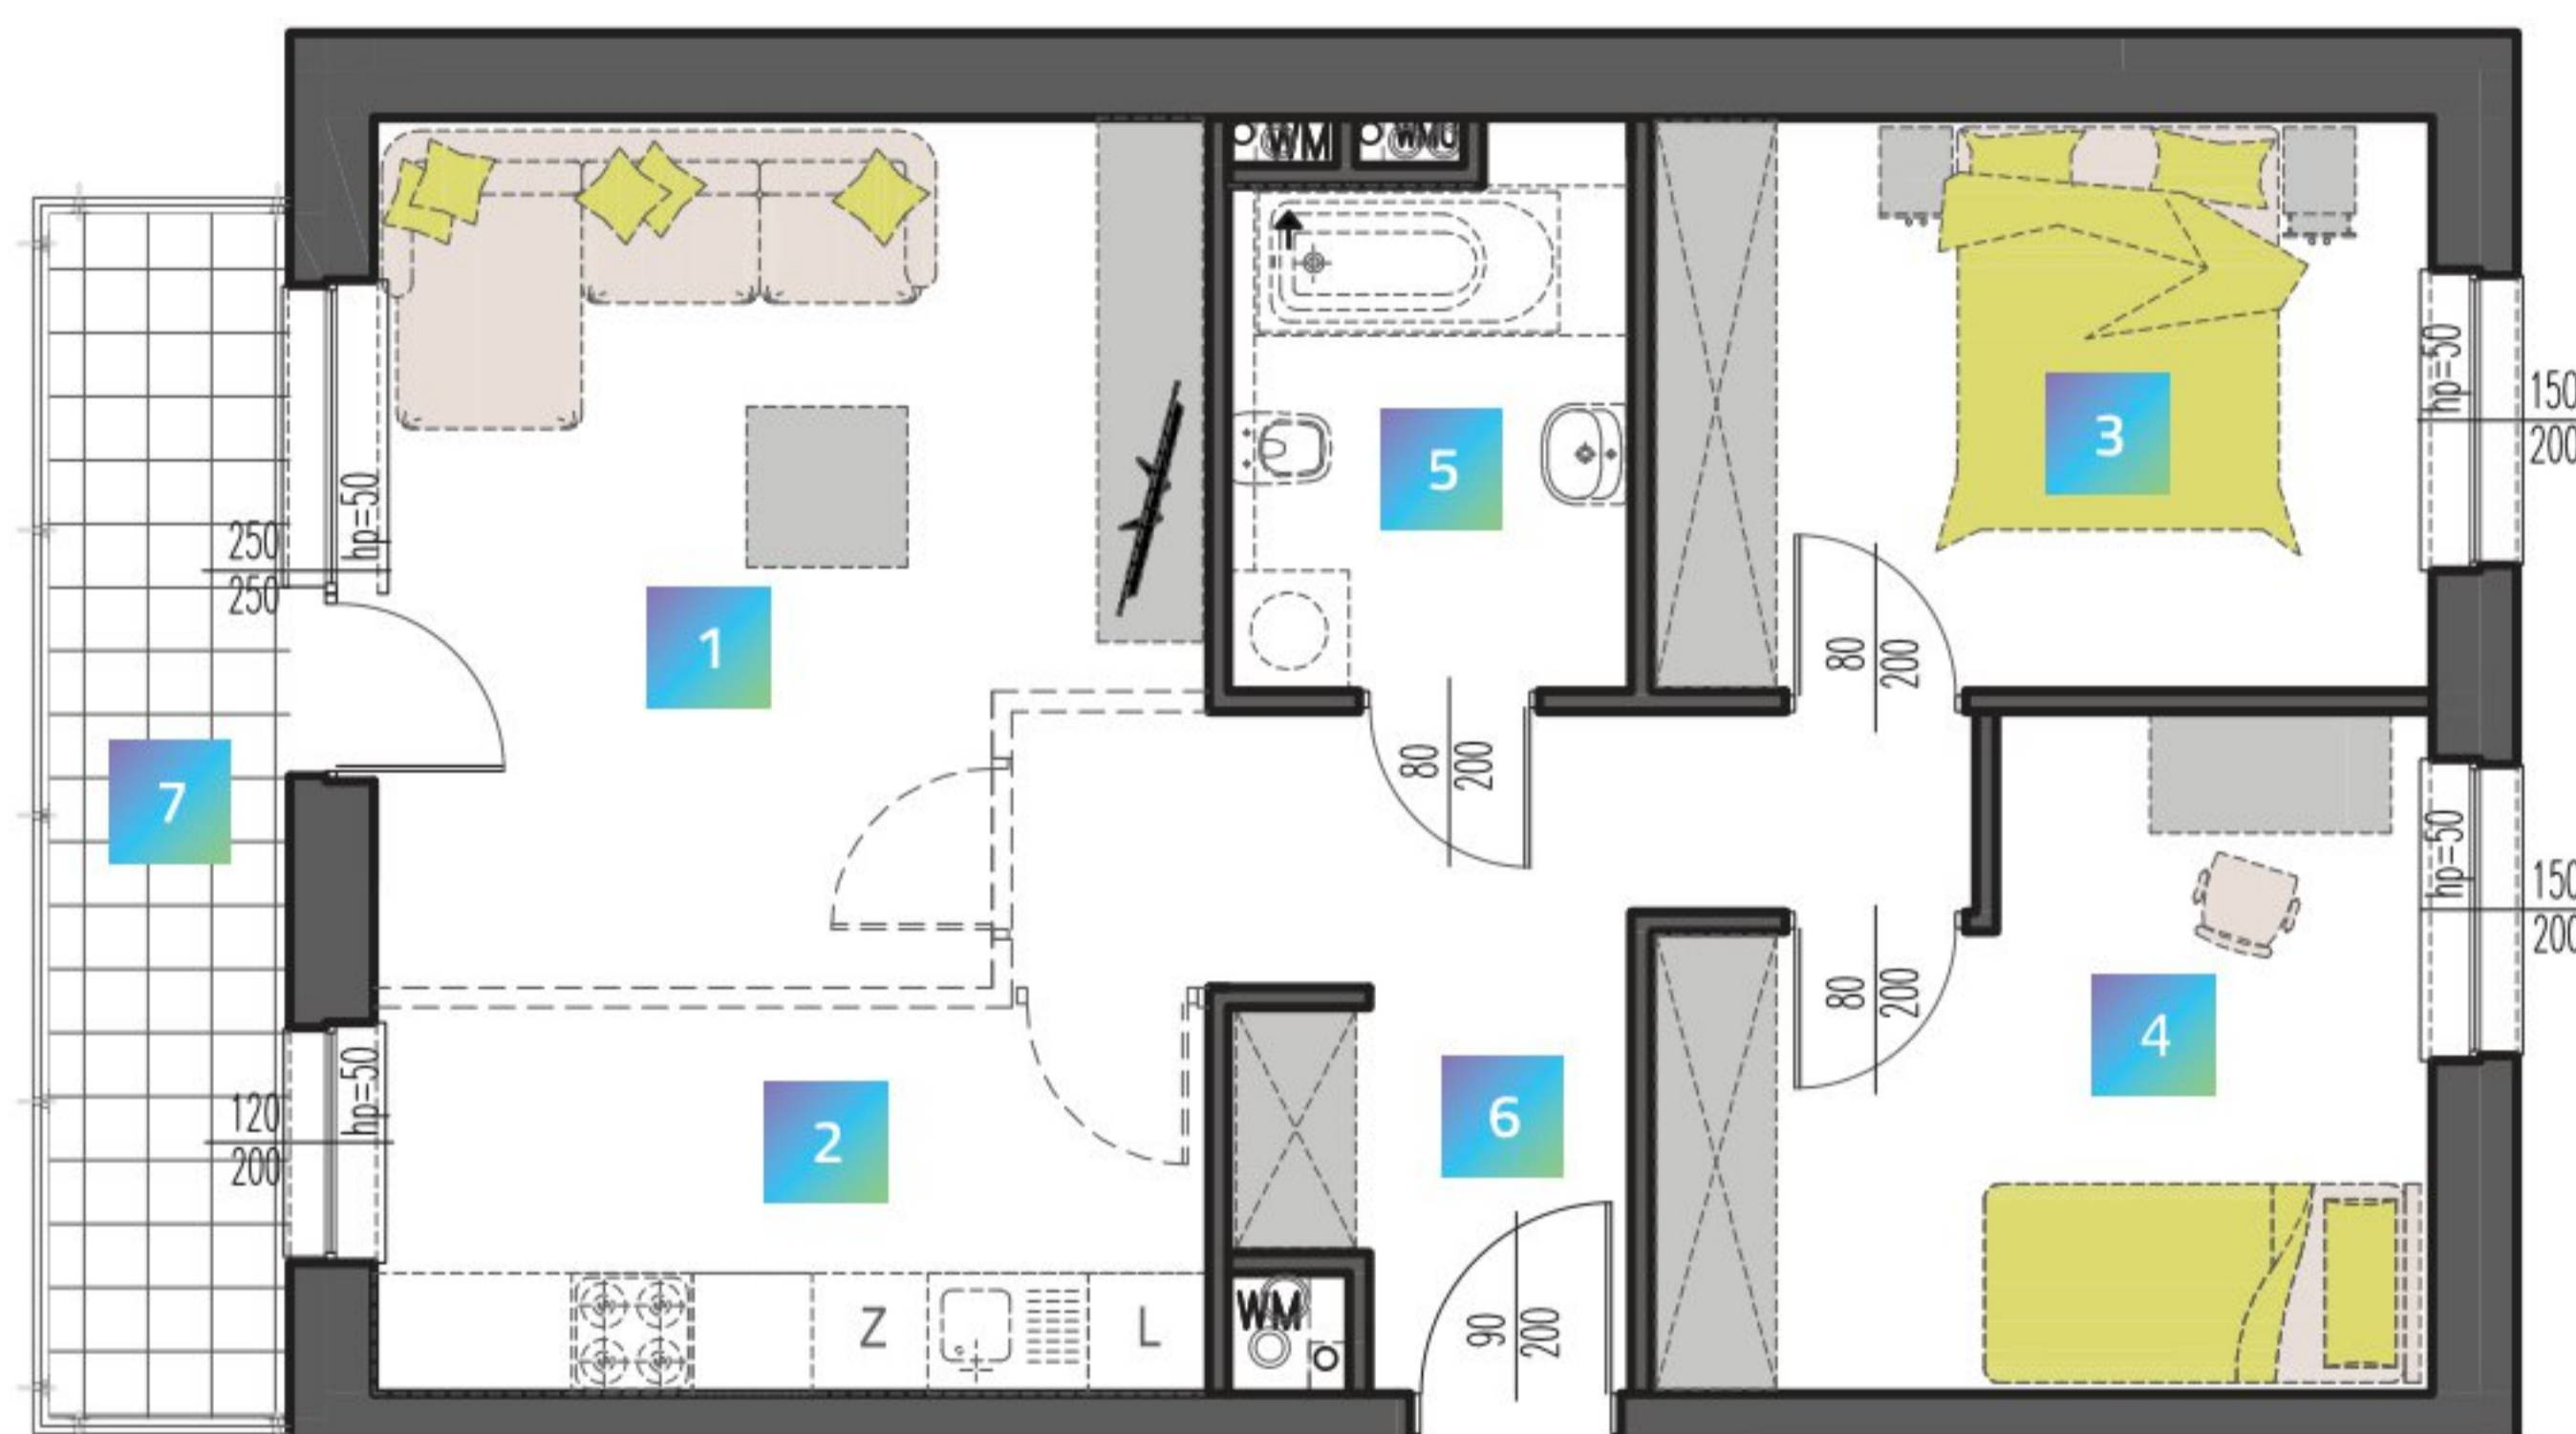

Karta katalogowa ma charakter poglądowy i nie stanowi oferty zgodnie z zasadami KC. Wymiary podane w świetle ścian murowanych, bez wykończenia (np. glazura) na podstawie projektu budowlanego. W trakcie opracowania projektu wykonawczego wymiary mogą nieznacznie ulec zmianie. Powierzchnia mieszkania obliczona jest wg normy ISO 9836-1997. Aranżacja wnętrza ma charakter wyłącznie ilustracyjny.



0 1 2 3 4 5m