





LIVE IN THE CENTER

M35

FLOOR 4

1 ROOM + KITCHENETTE

1	ROOM + KITCHENETTE	26,60 m ²
2	BATHROOM	3,75 m ²
3	HALLWAY	3,92 m ²
		34,27 m²
4	BALCONY	5,04 m ²

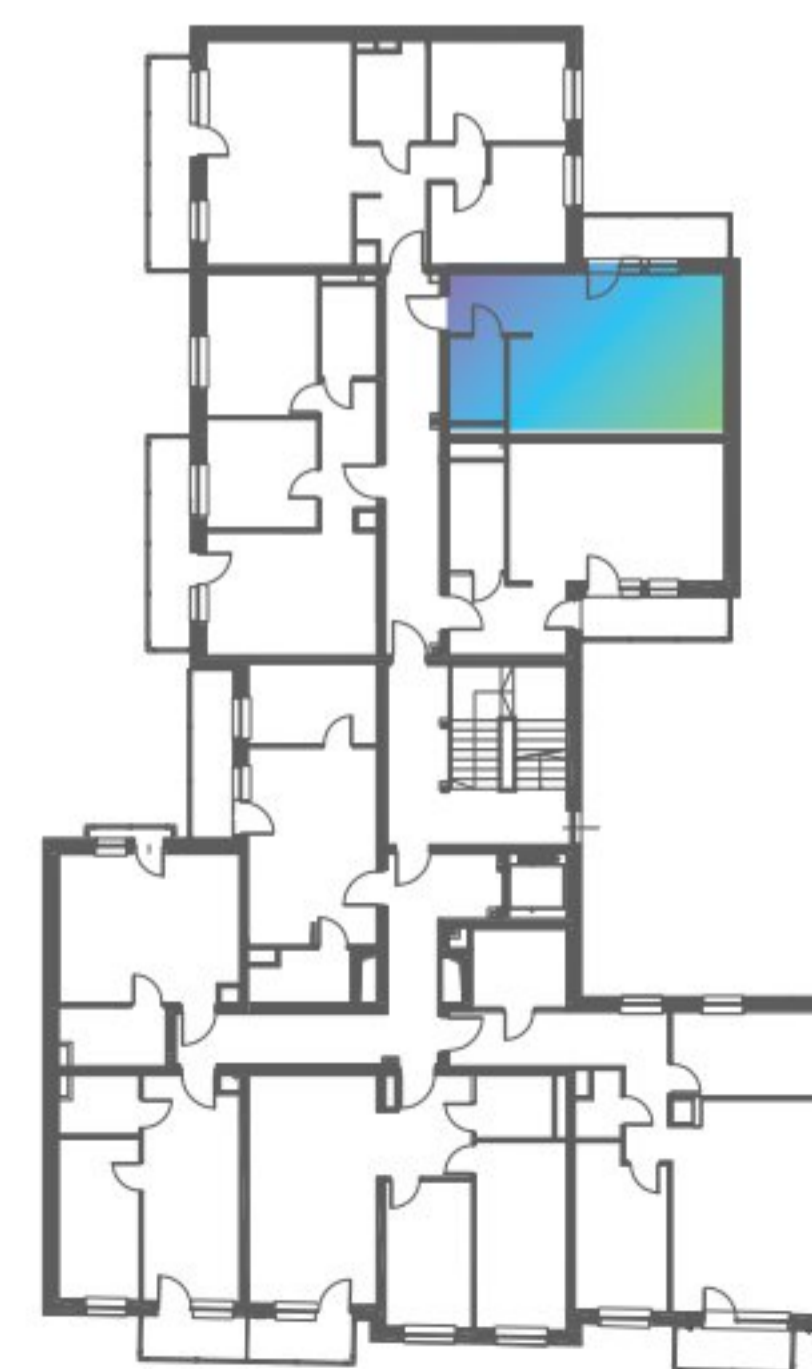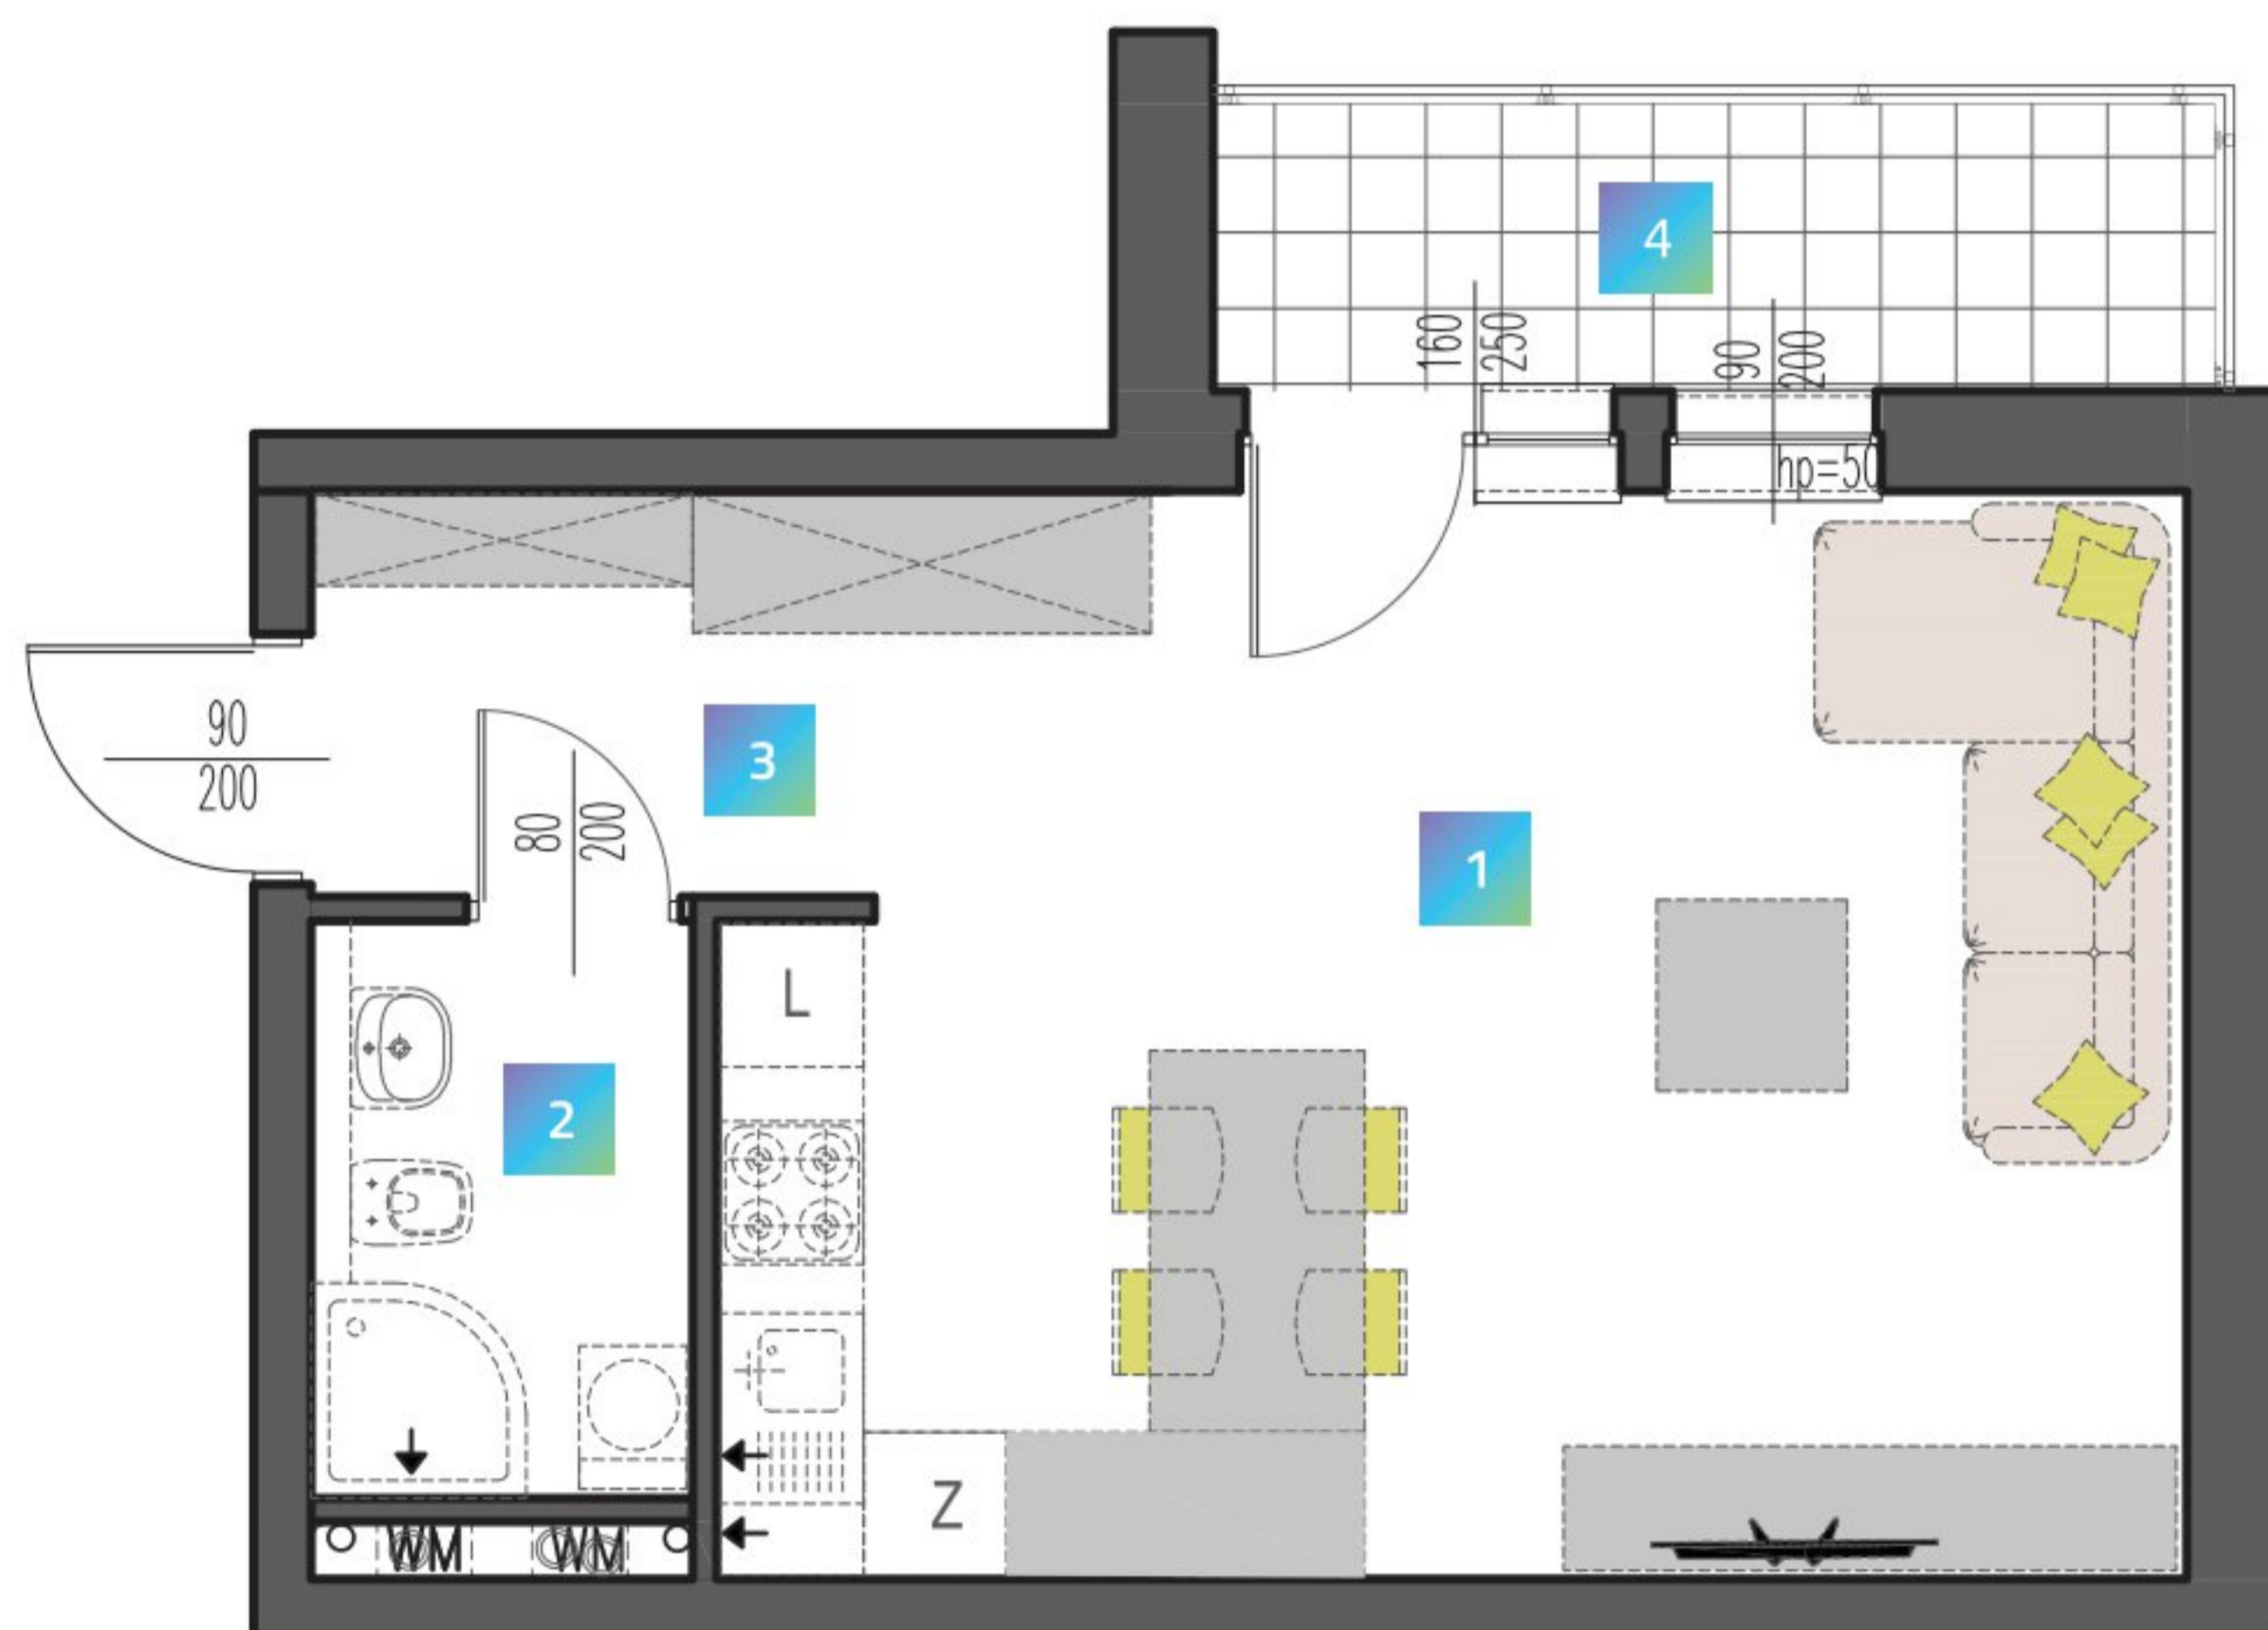

Karta katalogowa ma charakter poglądowy i nie stanowi oferty zgodnie z zasadami KC. Wymiary podane w świetle ścian murowanych, bez wykończenia (np. glazura) na podstawie projektu budowlanego. W trakcie opracowania projektu wykonawczego wymiary mogą nieznacznie ulec zmianie. Powierzchnia mieszkania obliczona jest wg normy ISO 9836-1997. Aranżacja wnętrza ma charakter wyłącznie ilustracyjny.



0 1 2 3 4 5m

ADDRESS OF THE INVESTMENT

st. Mielczarskiego 9
91-058 Łódź

WWW.MI9.PL