



LIVE IN THE CENTER

M39

FLOOR 5

2 ROOMS + KITCHENETTE

1	ROOM + KITCHENETTE	18,19 m ²
2	ROOM	8,24 m ²
3	BATHROOM	3,94 m ²
4	HALLWAY	1,87 m ²



32,40 m²

5	PORTFENETR	1,16 m ²
---	------------	---------------------


ADDRESS OF THE INVESTMENT

st. Mielczarskiego 9
91-058 Łódź

WWW.MI9.PL

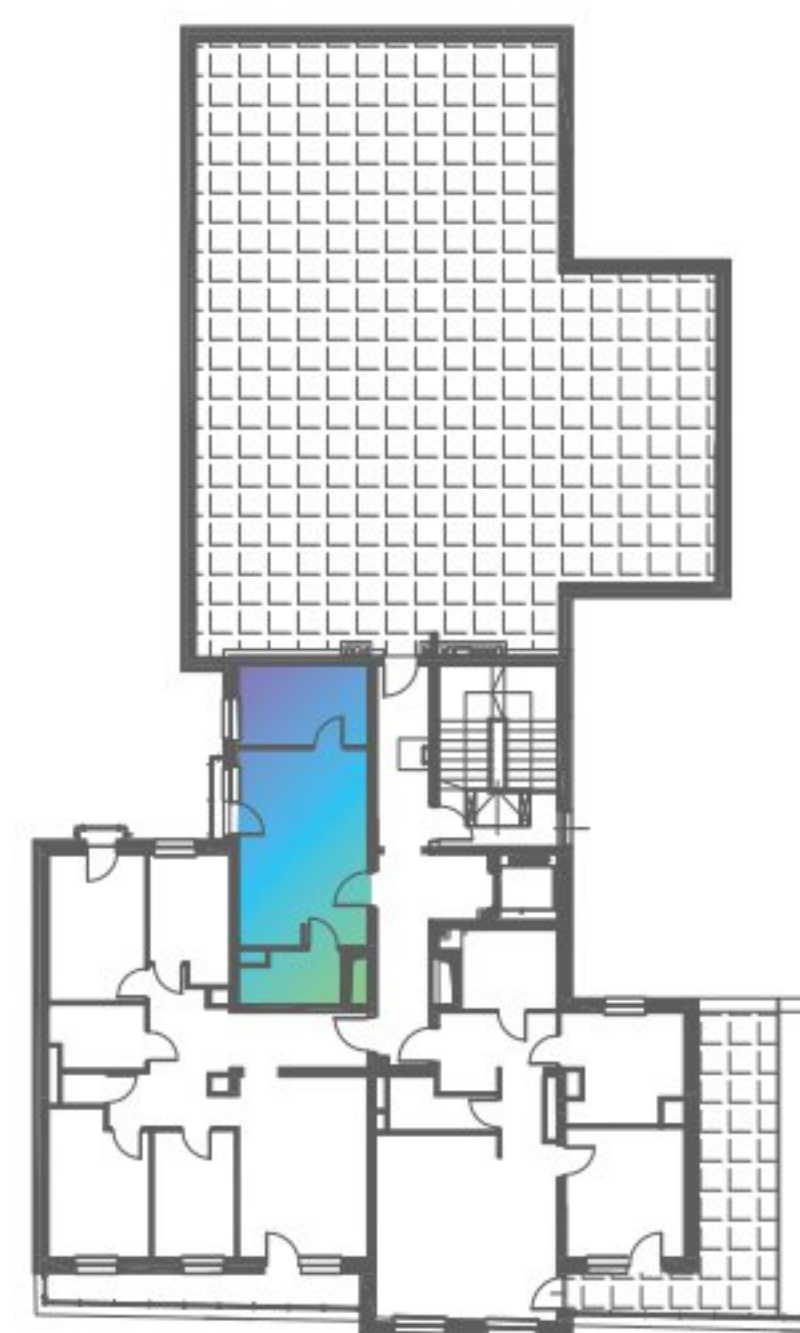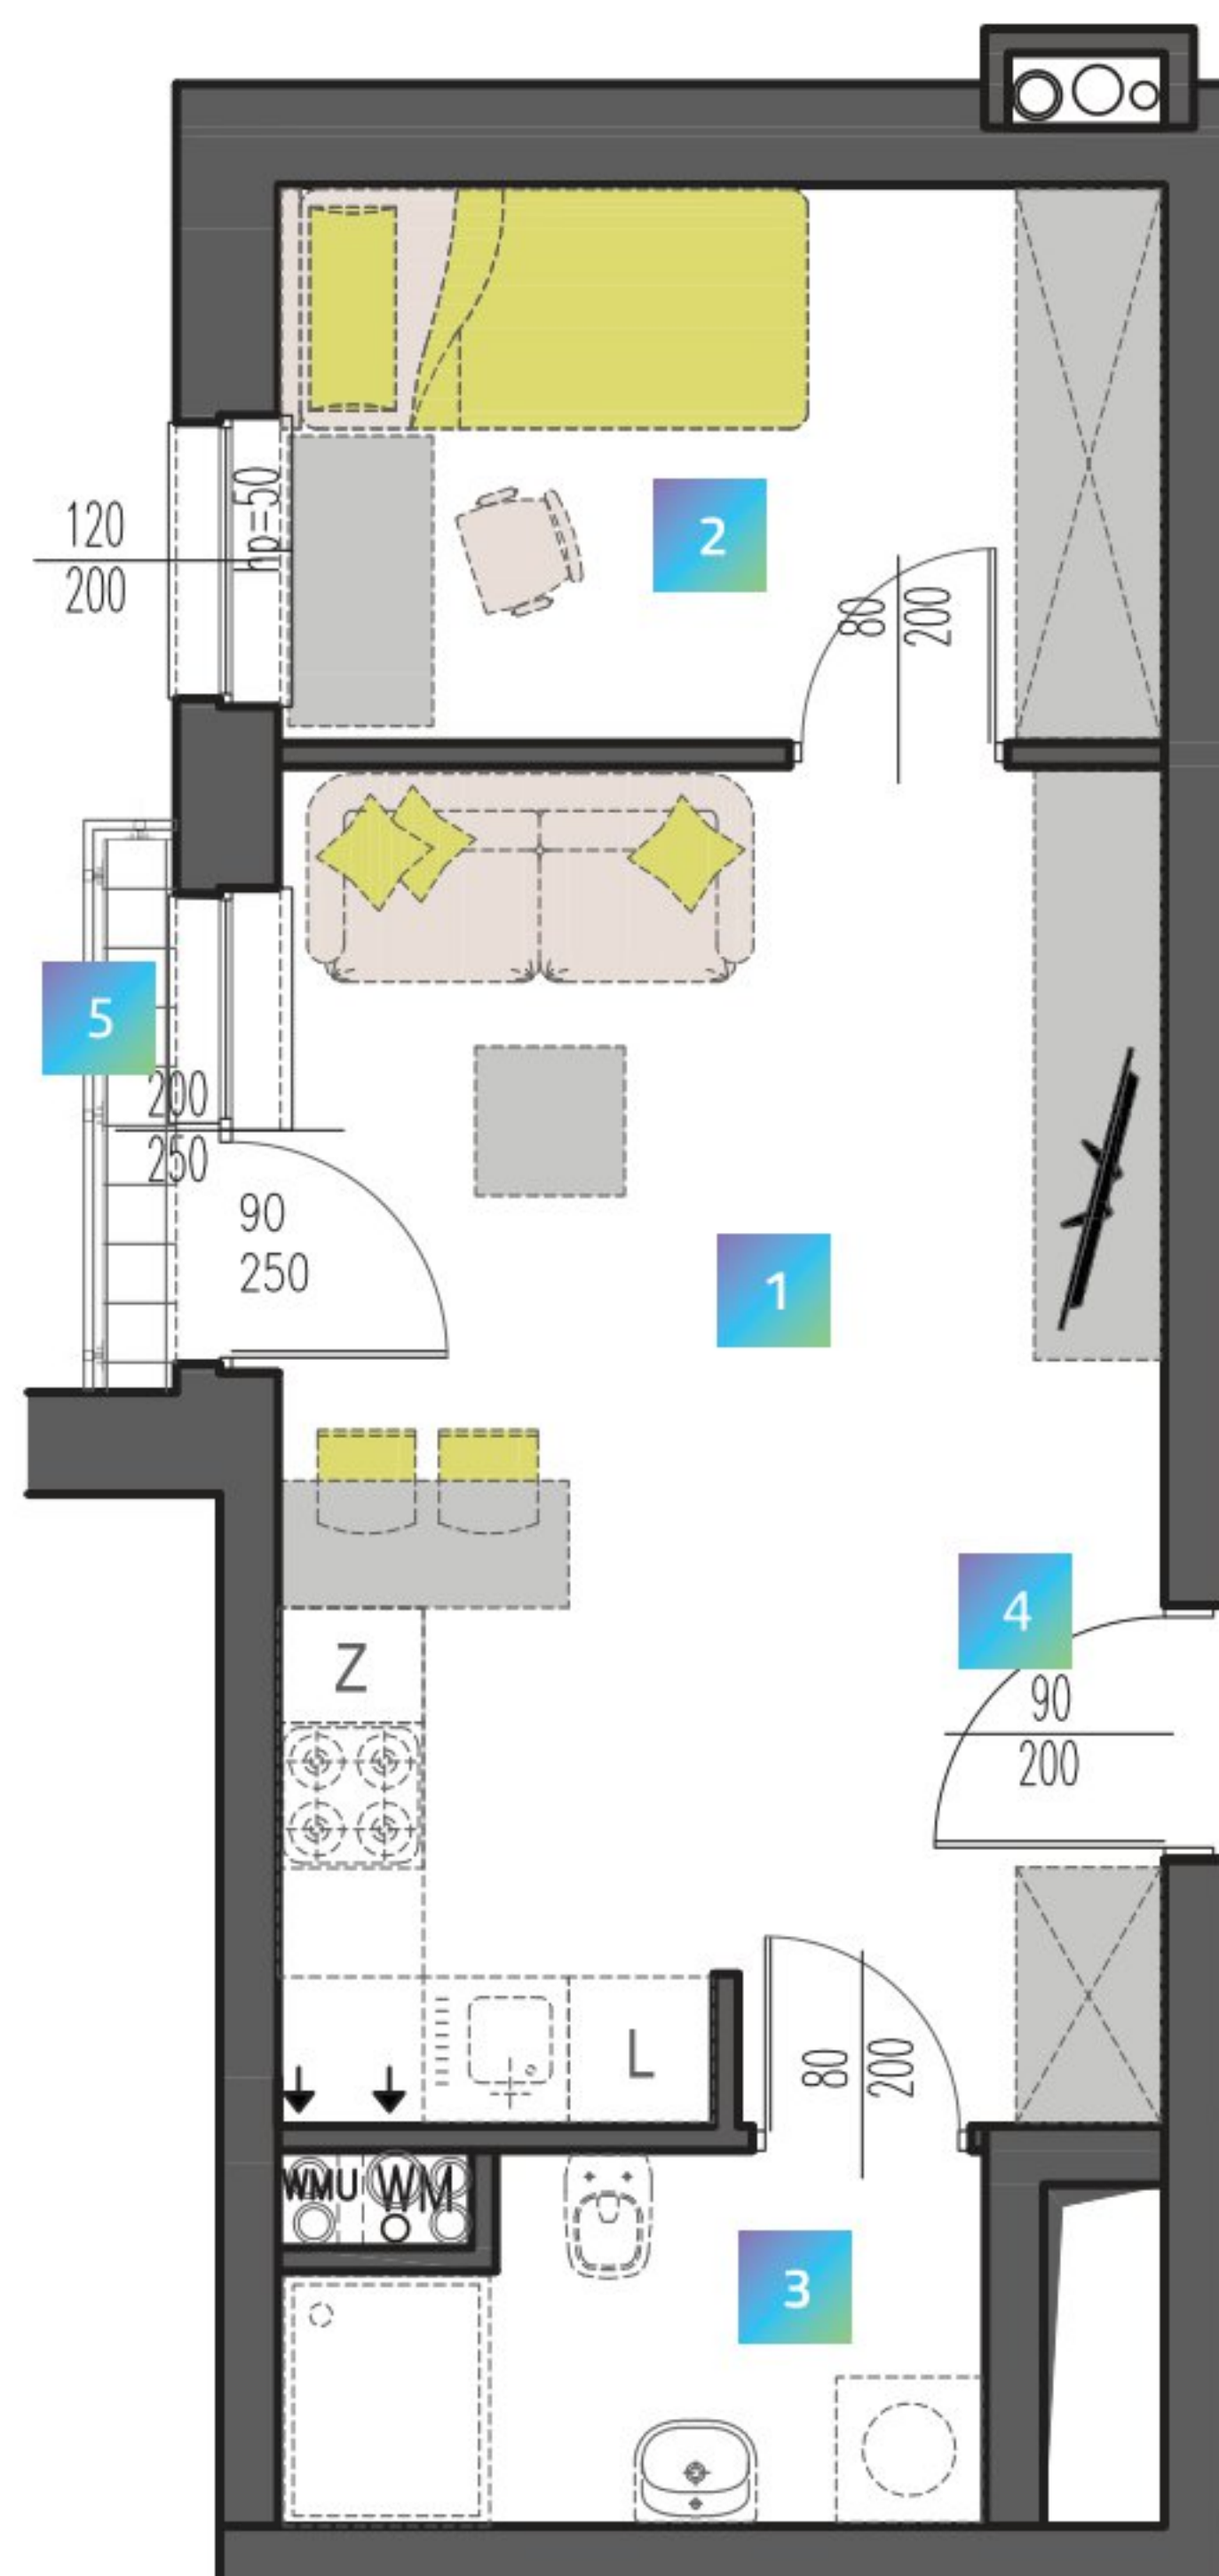

Karta katalogowa ma charakter poglądowy i nie stanowi oferty zgodnie z zasadami KC. Wymiary podane w świetle ścian murowanych, bez wykończenia (np. glazura) na podstawie projektu budowlanego. W trakcie opracowania projektu wykonawczego wymiary mogą nieznacznie ulec zmianie. Powierzchnia mieszkania obliczona jest wg normy ISO 9836-1997. Aranżacja wnętrza ma charakter wyłącznie ilustracyjny.

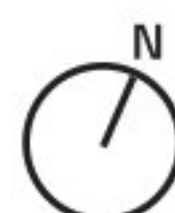

0 1 2 3 4 5m