





LIVE IN THE CENTER

# M8

FLOOR 1

1 ROOM + KITCHENETTE

1	ROOM + KITCHENETTE	26,60 m <sup>2</sup>
2	BATHROOM	3,75 m <sup>2</sup>
3	HALLWAY	3,92 m <sup>2</sup>
		<b>34,27 m<sup>2</sup></b>
4	BALCONY	5,04 m <sup>2</sup>

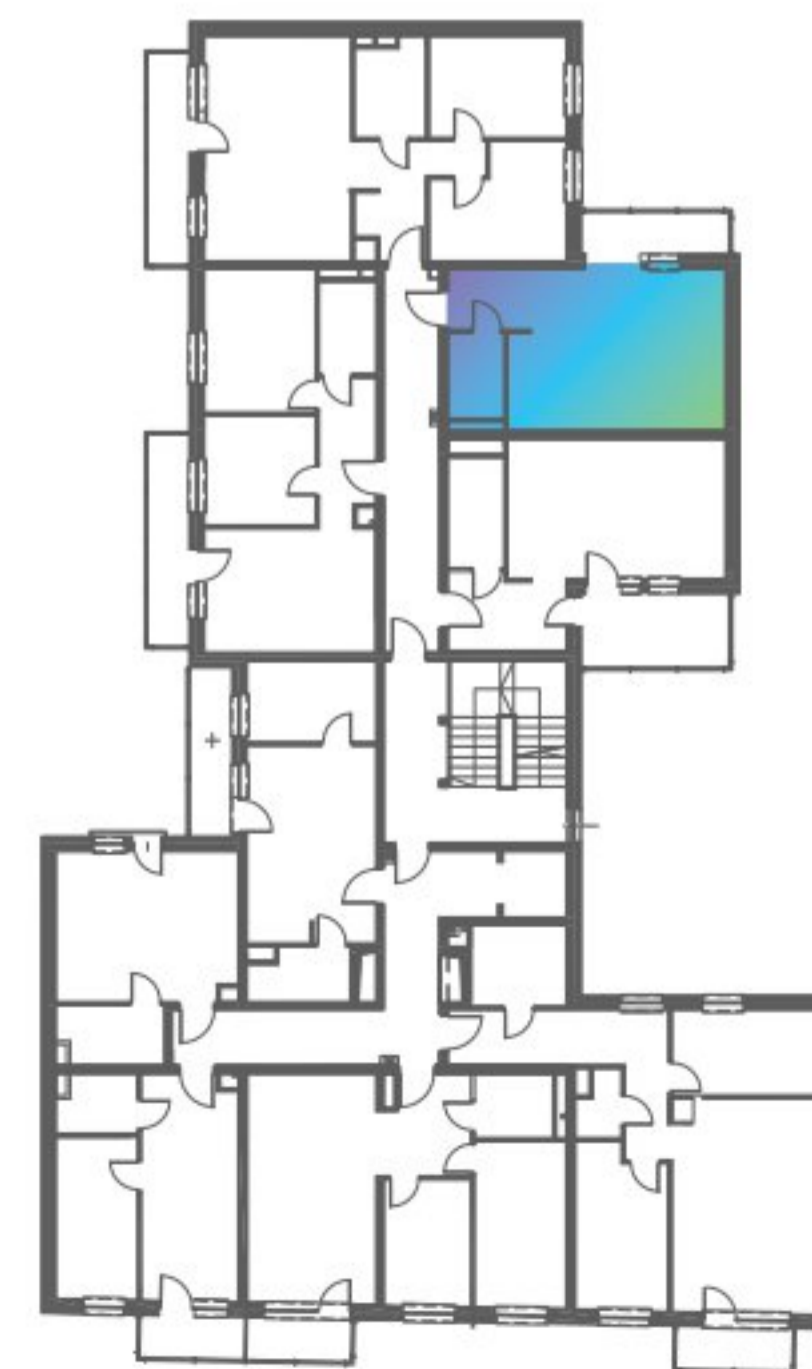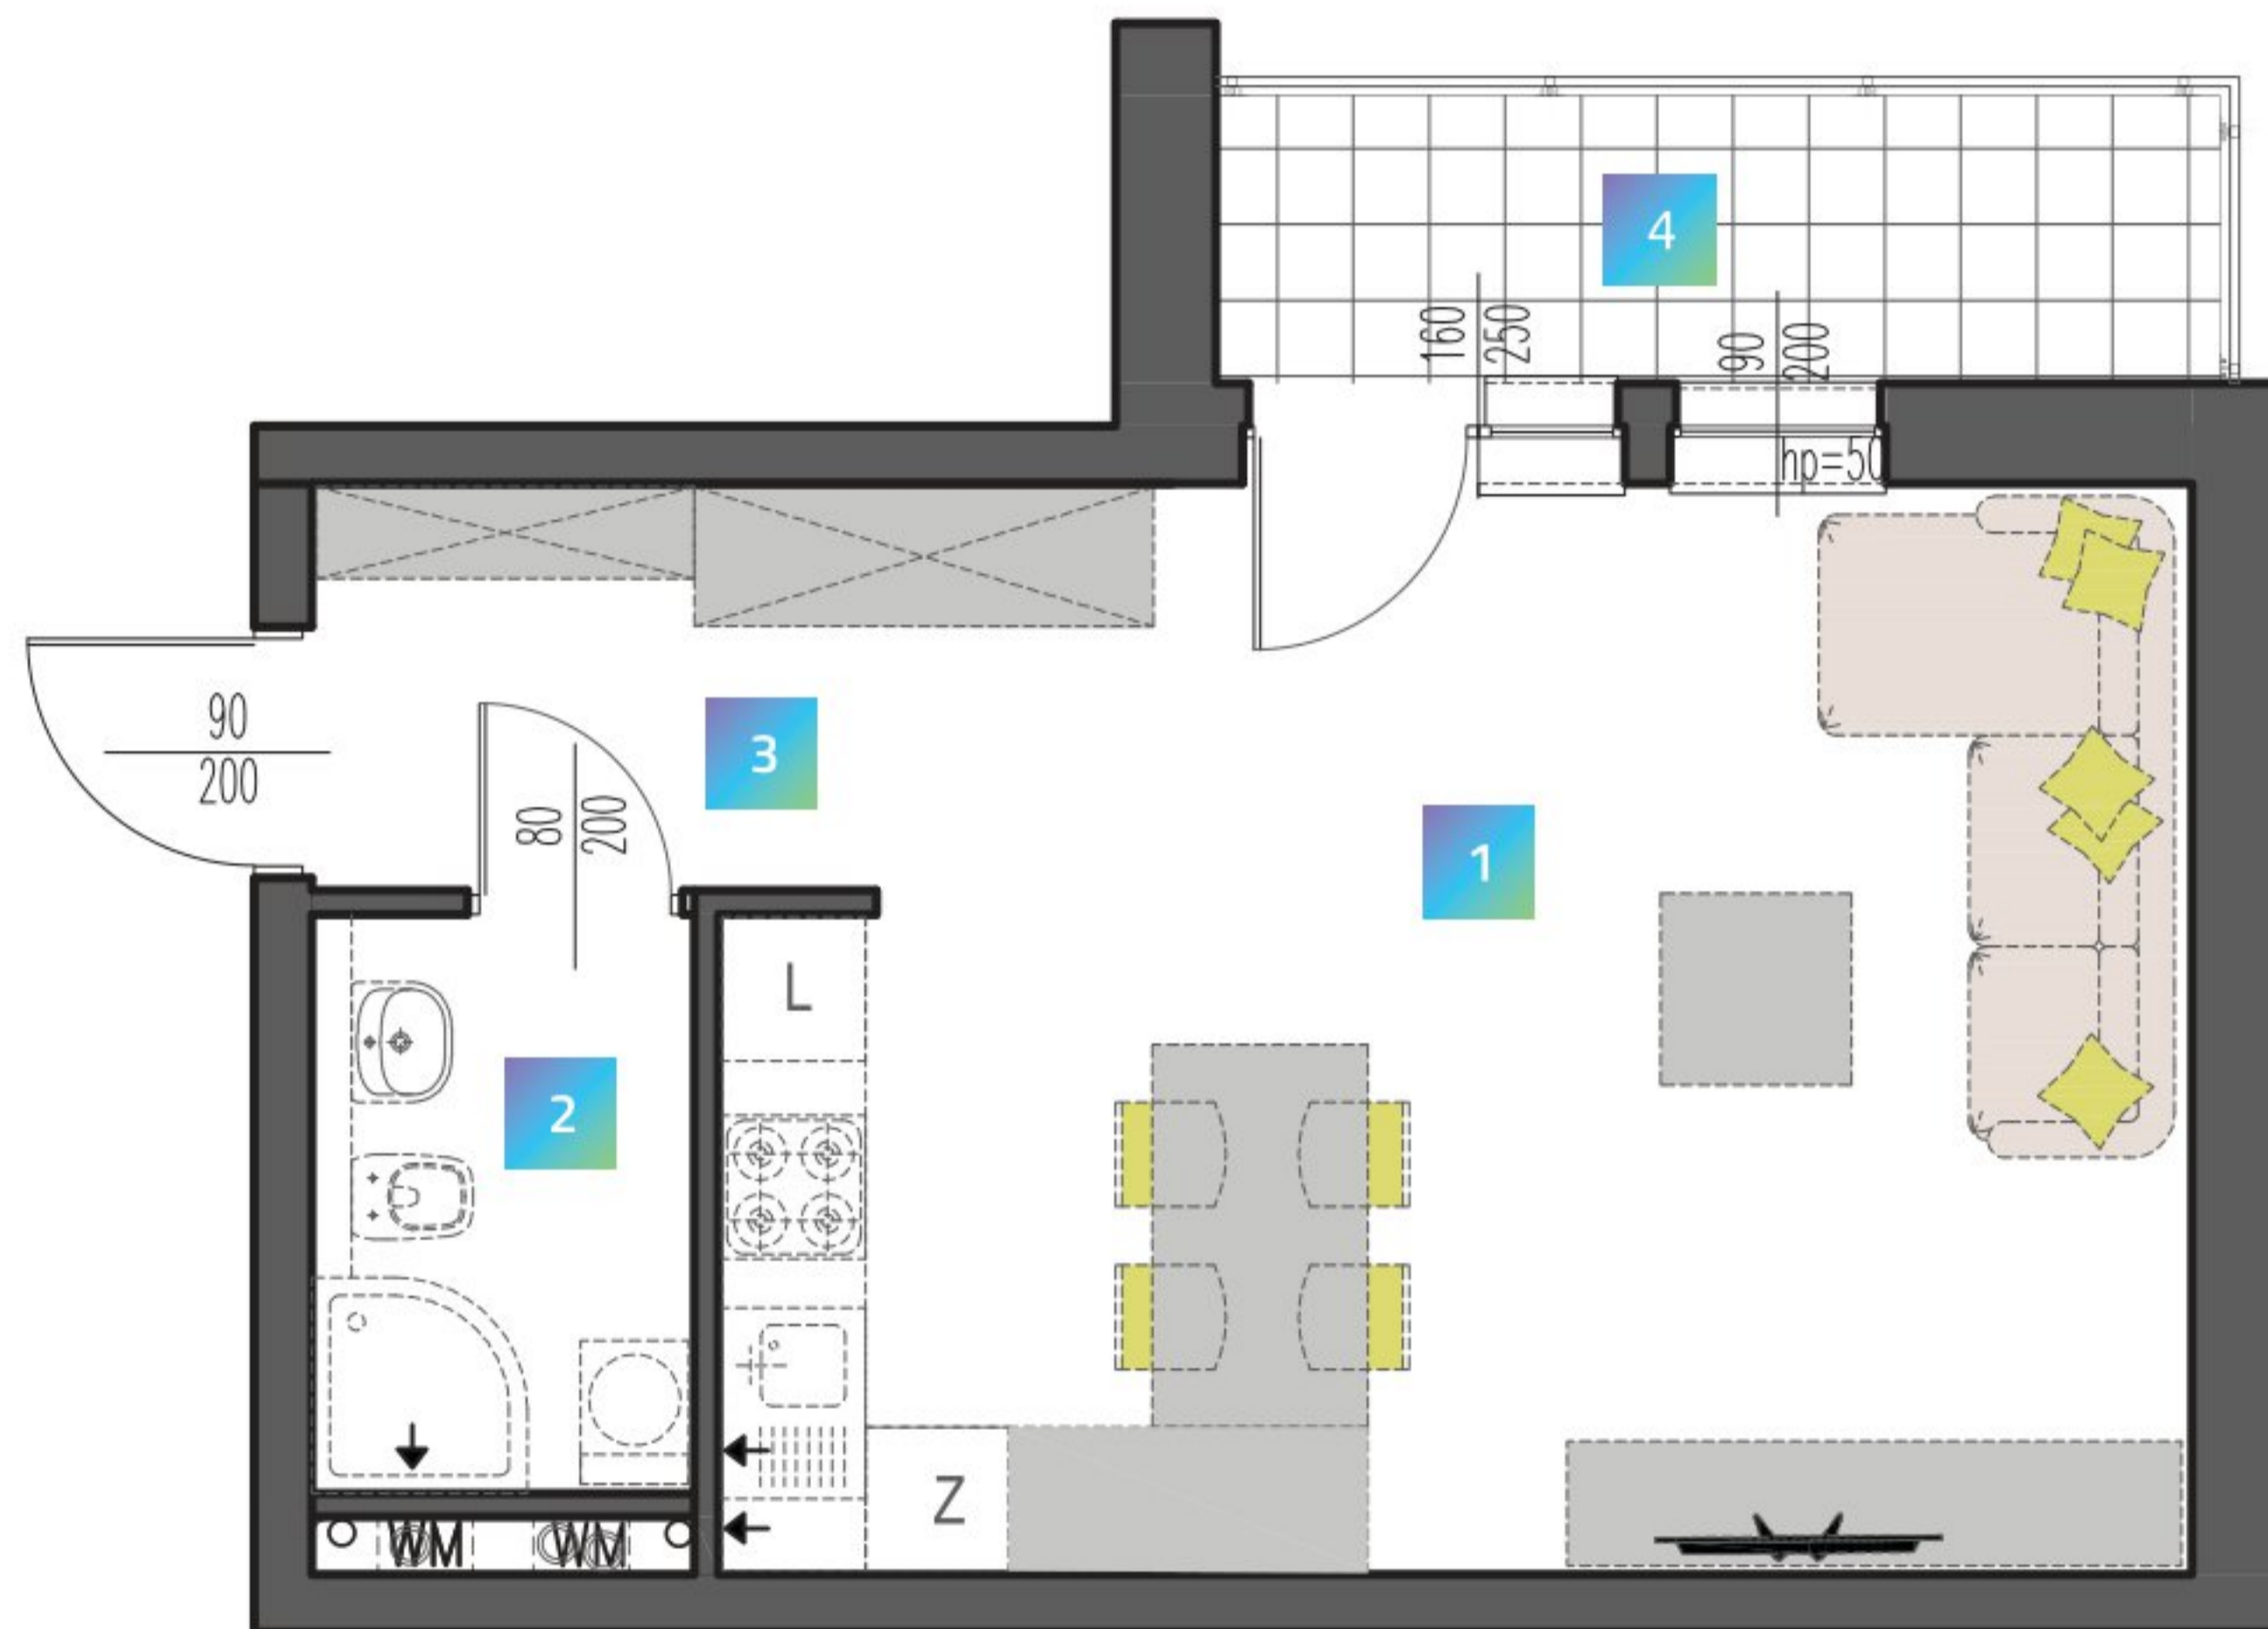

Karta katalogowa ma charakter poglądowy i nie stanowi oferty zgodnie z zasadami KC. Wymiary podane w świetle ścian murowanych, bez wykończenia (np. glazura) na podstawie projektu budowlanego. W trakcie opracowania projektu wykonawczego wymiary mogą nieznacznie ulec zmianie. Powierzchnia mieszkania obliczona jest wg normy ISO 9836-1997. Aranżacja wnętrza ma charakter wyłącznie ilustracyjny.



0 1 2 3 4 5m

ADDRESS OF THE INVESTMENT

st. Mielczarskiego 9  
91-058 Łódź

WWW.MI9.PL