

MI9

LIVE IN THE CENTER

U1

PARTER



1	HOL GŁÓWNY	31,81 m ²
2	HOL	30,83 m ²
3	LOKAL	260,51 m ²
4	WC	4,32 m ²
5	WC	3,20 m ²
6	WC	5,49 m ²
7	KORYTARZ	6,19 m ²
8	PRZEDSIONEK	3,35 m ²
9	POM.POMOCNICZE	14,83 m ²
10	KORYTARZ	1,72 m ²

362,25 m²

ADRES INWESTYCJI

ul. Mielczarskiego 9
91-058 Łódź

WWW.MI9.PL

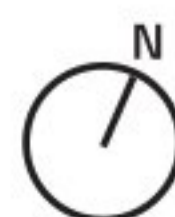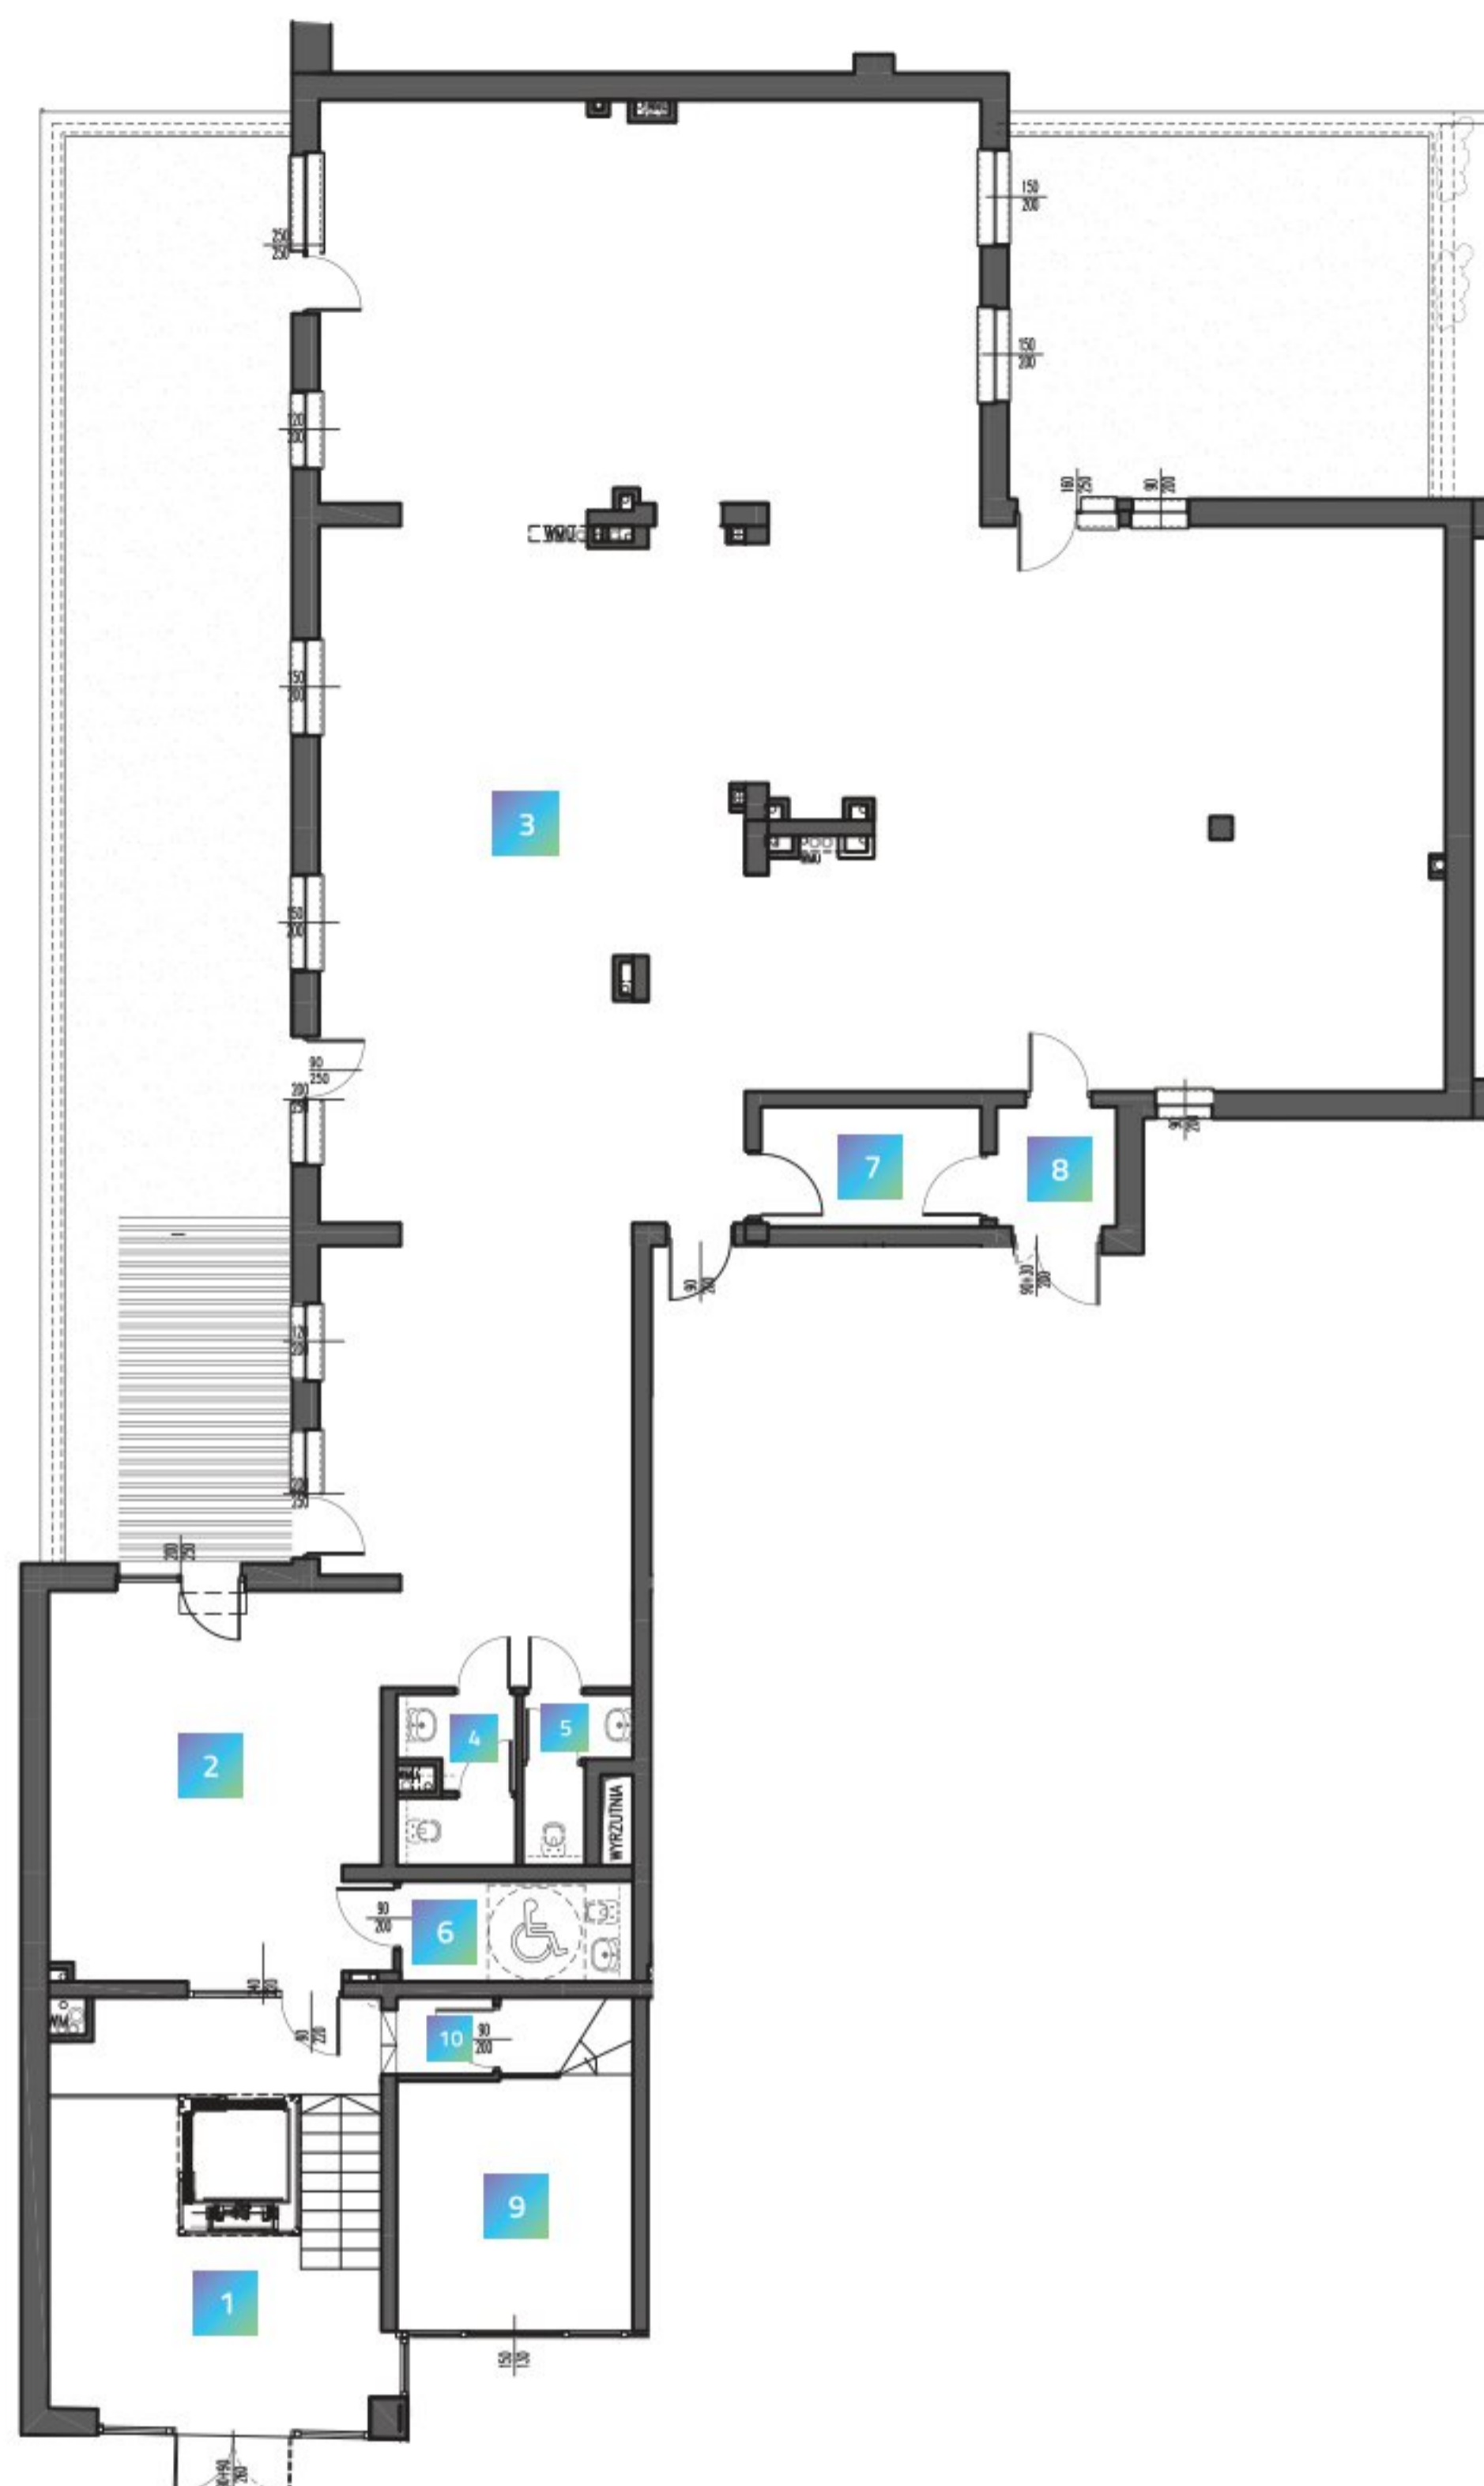

0 1 2 3 4 5 6 7 8m



Karta katalogowa ma charakter poglądowy i nie stanowi oferty zgodnie z zasadami KC. Wymiary podane w świetle ścian murowanych, bez wykończenia (np. glazura) na podstawie projektu budowlanego. W trakcie opracowania projektu wykonawczego wymiary mogą nieznacznie ulec zmianie. Powierzchnia mieszkania obliczona jest wg normy ISO 9836-1997. Aranżacja wnętrza ma charakter wyłącznie ilustracyjny.