



LIVE IN THE CENTER

M15

PIĘTRO 2

3 POKOJE + ANEKS KUCHENNY


1	POKÓJ + ANEKS	18,33 m ²
2	POKÓJ	8,24 m ²
3	POKÓJ	3,96 m ²
4	ŁAZIENKA	1,87 m ²
5	KORYTARZ	1,87 m ²

49,29 m²

6	BALKON	7,20 m ²
---	--------	---------------------

ADRES INWESTYCJI
ul. Mielczarskiego 9
91-058 Łódź

WWW.MI9.PL

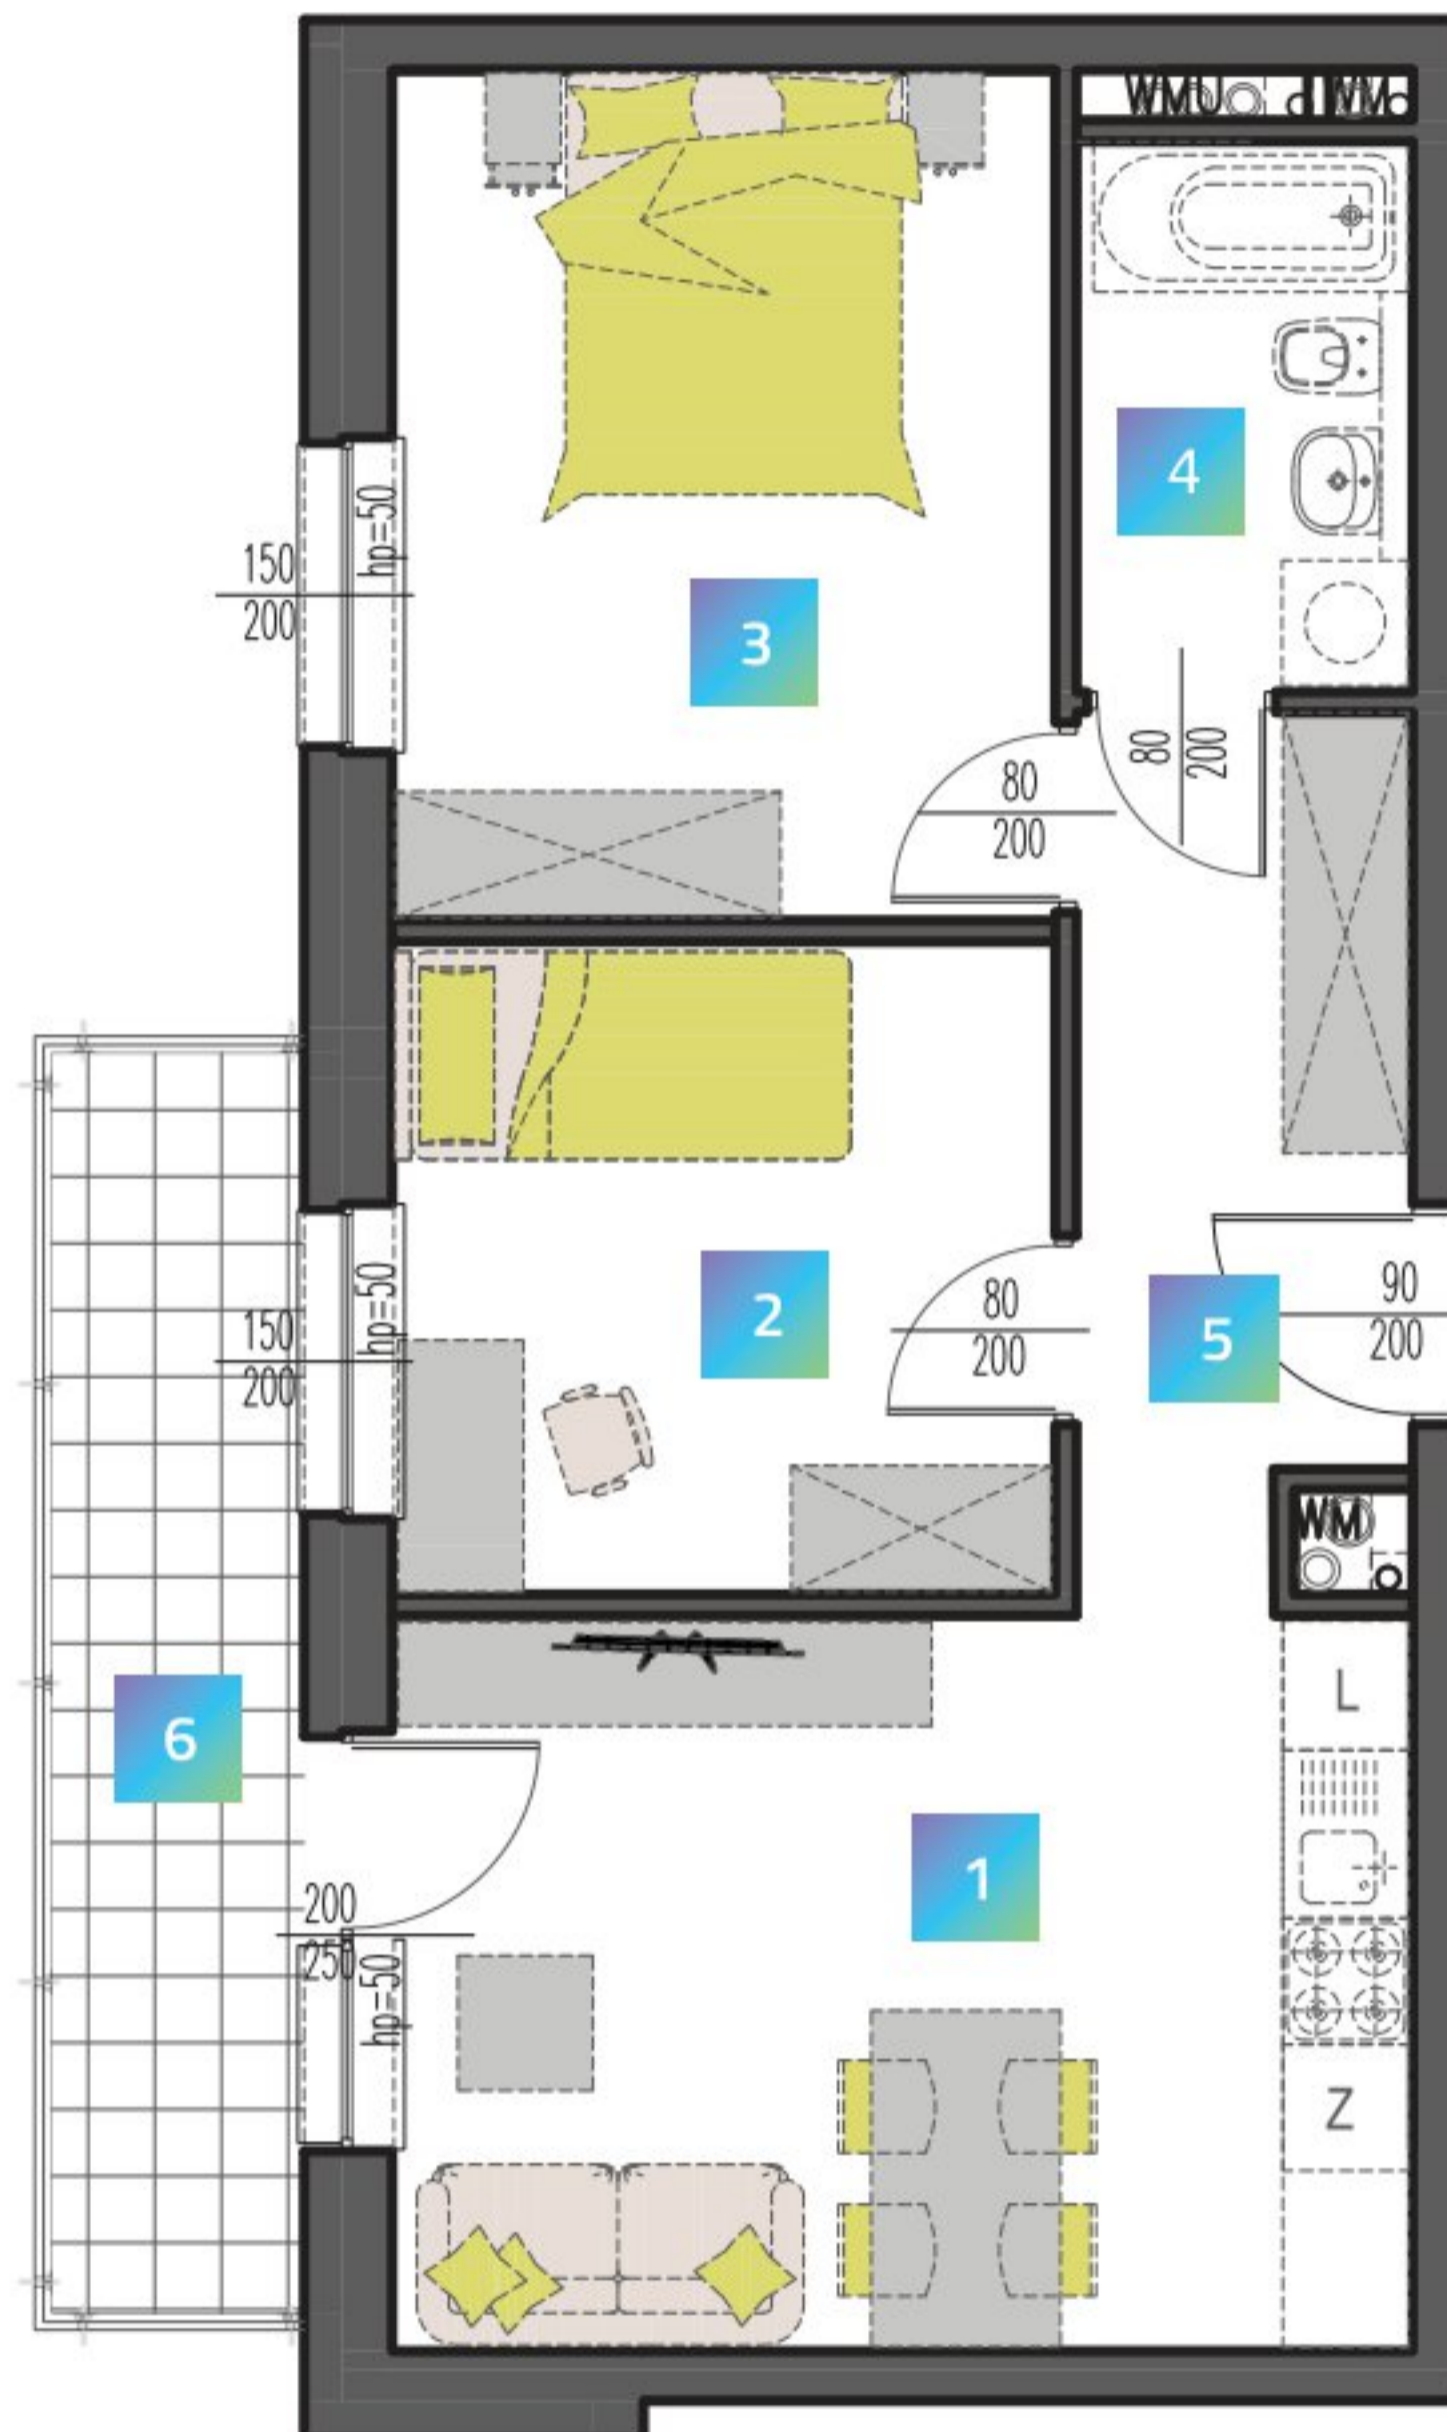

Karta katalogowa ma charakter poglądowy i nie stanowi oferty zgodnie z zasadami KC. Wymiary podane w świetle ścian murowanych, bez wykończenia (np. glazura) na podstawie projektu budowlanego. W trakcie opracowania projektu wykonawczego wymiary mogą nieznacznie ulec zmianie. Powierzchnia mieszkania obliczona jest wg normy ISO 9836-1997. Aranżacja wnętrza ma charakter wyłącznie ilustracyjny.



0 1 2 3 4 5m