



LIVE IN THE CENTER

M26



PIĘTRO 3

1 POKÓJ + ANEKS KUCHENNY

1 POKÓJ + ANEKS	26,60 m ²
2 ŁAZIENKA	3,75 m ²
3 KORYTARZ	3,92 m ²

34,27 m²

4 BALKON	5,04 m ²
----------	---------------------

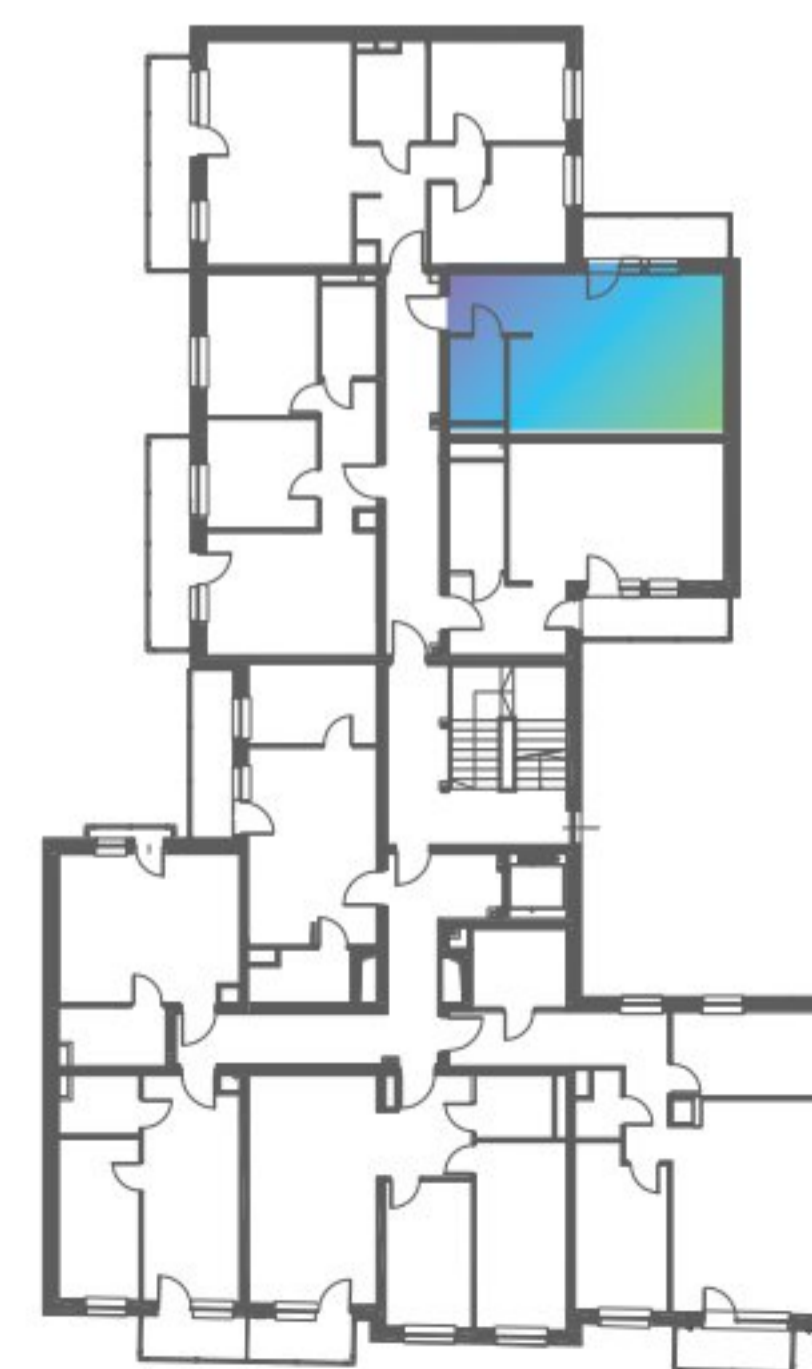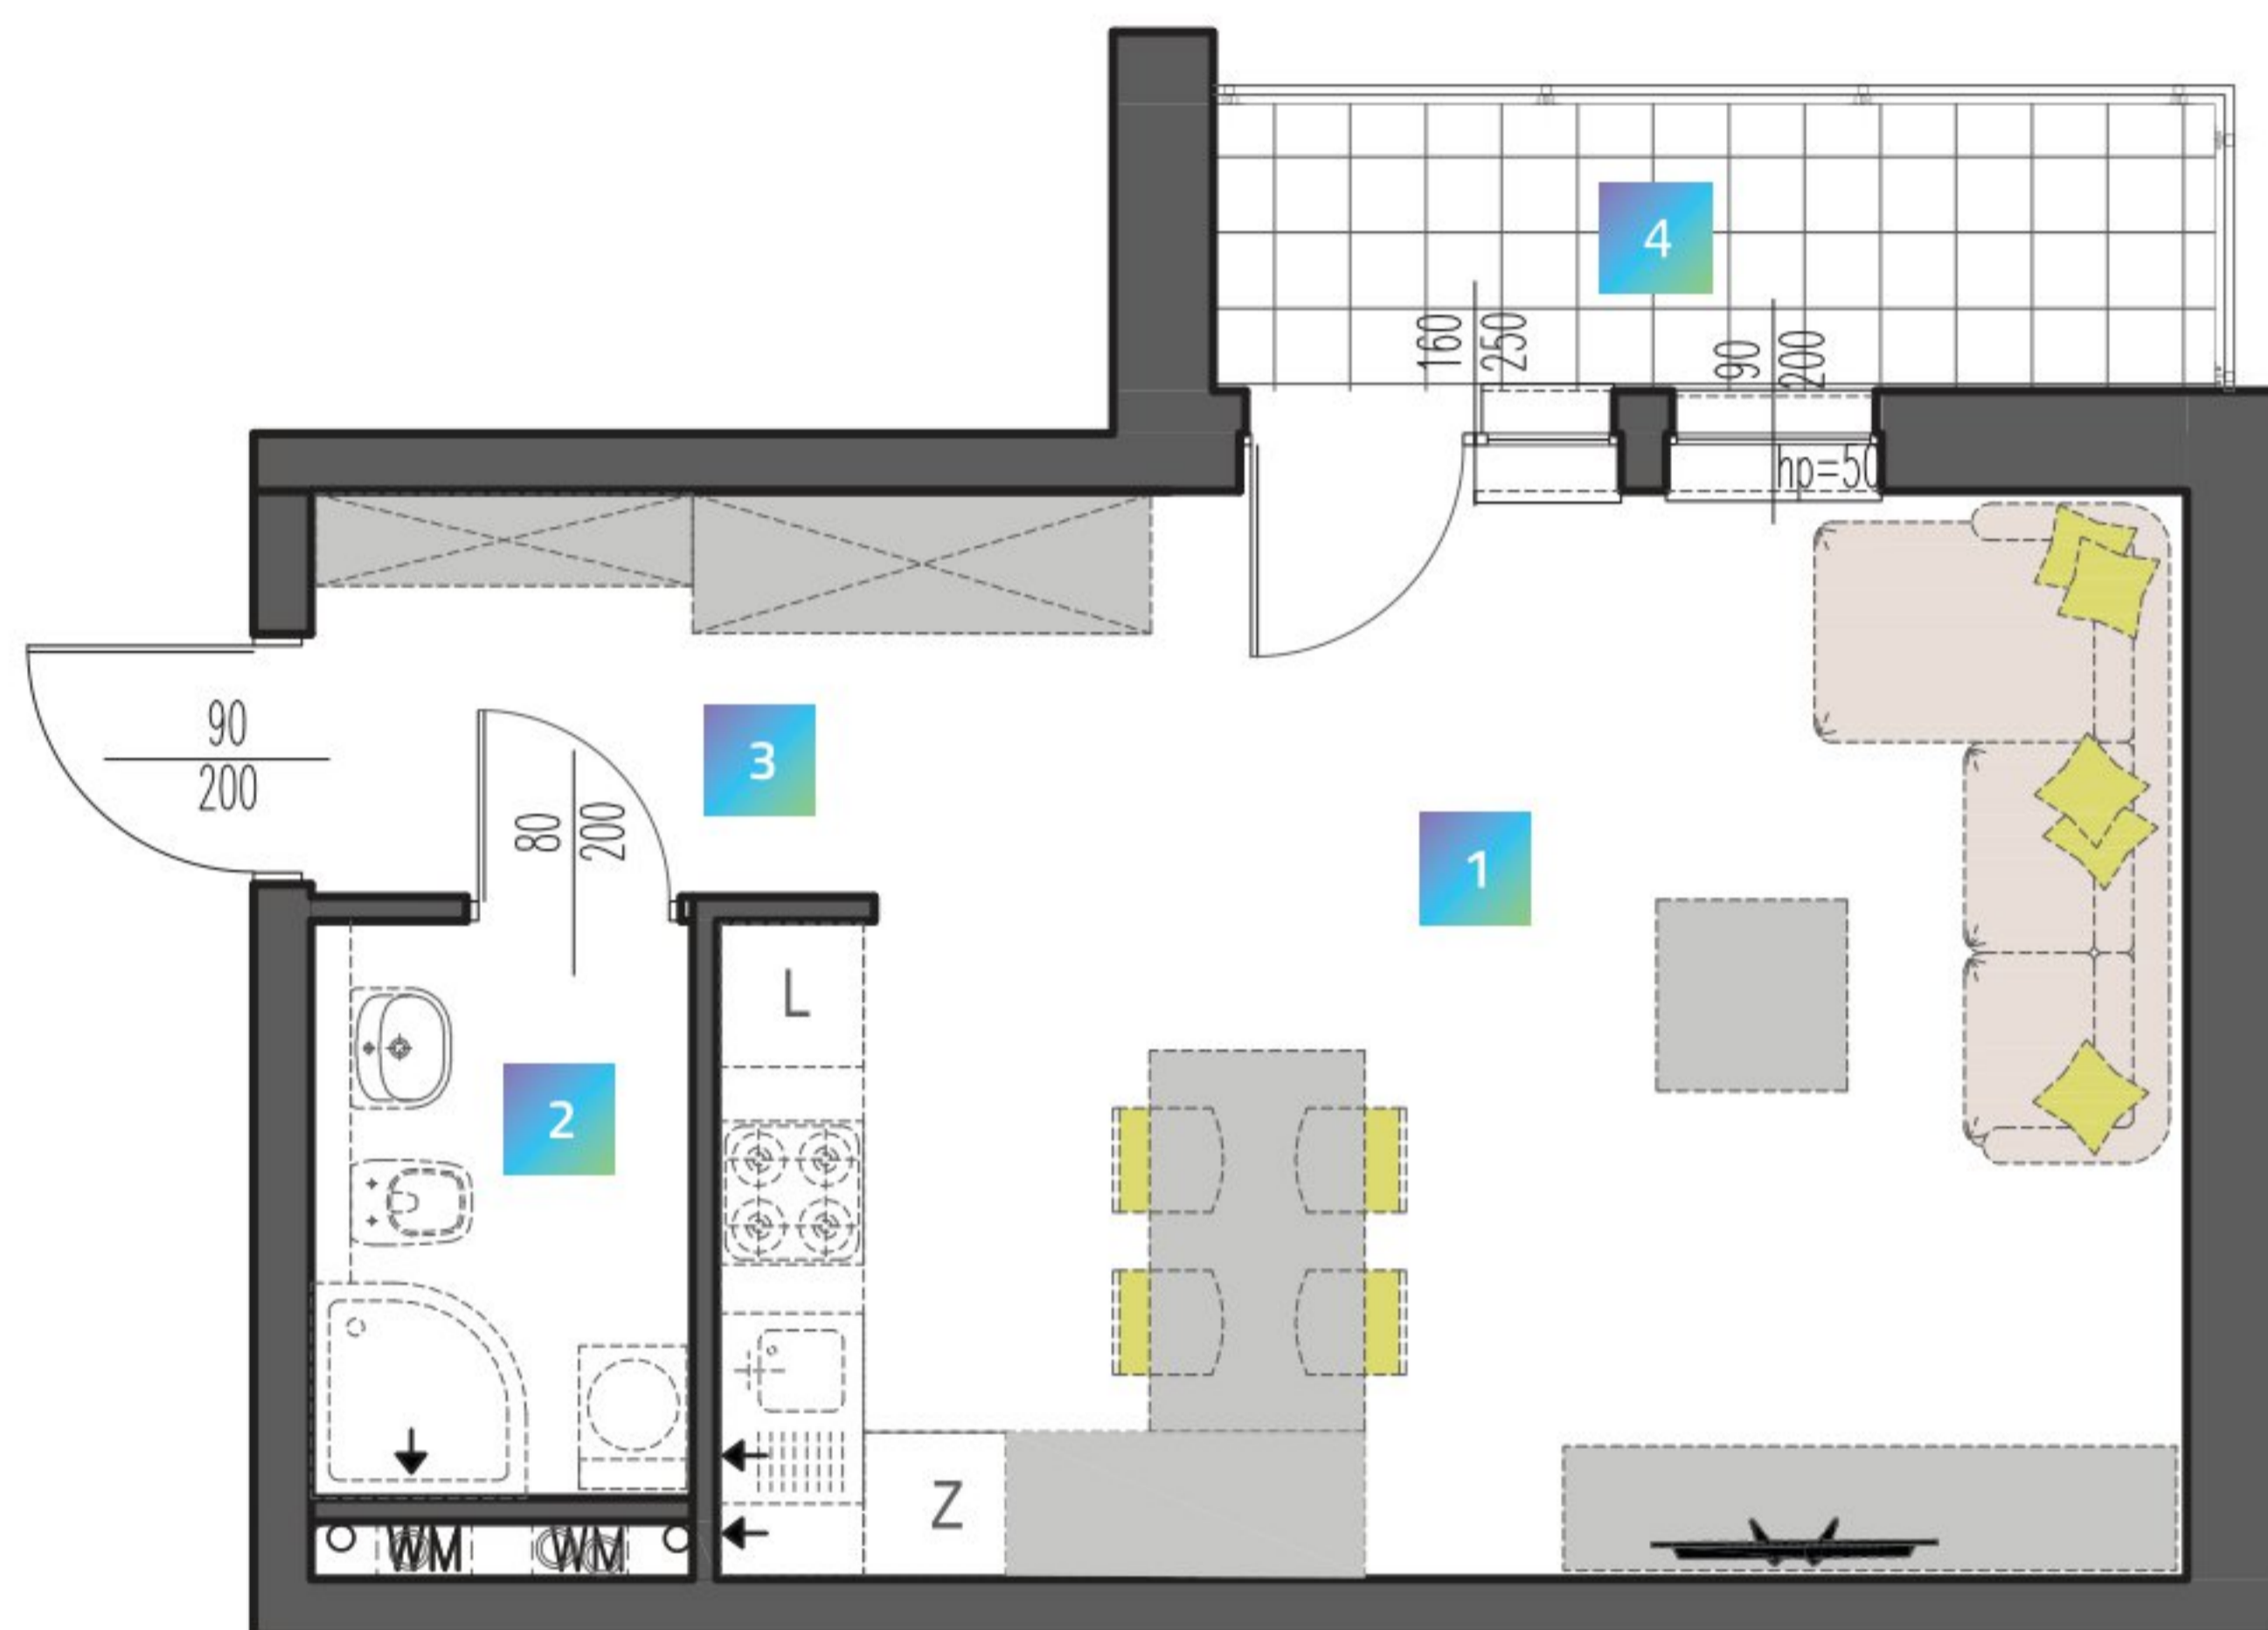

Karta katalogowa ma charakter poglądowy i nie stanowi oferty zgodnie z zasadami KC. Wymiary podane w świetle ścian murowanych, bez wykończenia (np. glazura) na podstawie projektu budowlanego. W trakcie opracowania projektu wykonawczego wymiary mogą nieznacznie ulec zmianie. Powierzchnia mieszkania obliczona jest wg normy ISO 9836-1997. Aranżacja wnętrza ma charakter wyłącznie ilustracyjny.



0 1 2 3 4 5m

ADRES INWESTYCJI
ul. Mielczarskiego 9
91-058 Łódź

WWW.MI9.PL