

MI9

LIVE IN THE CENTER


M31

PIĘTRO 4


1 POKÓJ + ANEKS KUCHENNY

1 POKÓJ + ANEKS	21,19 m ²
2 ŁAZIENKA	4,80 m ²

25,99 m²

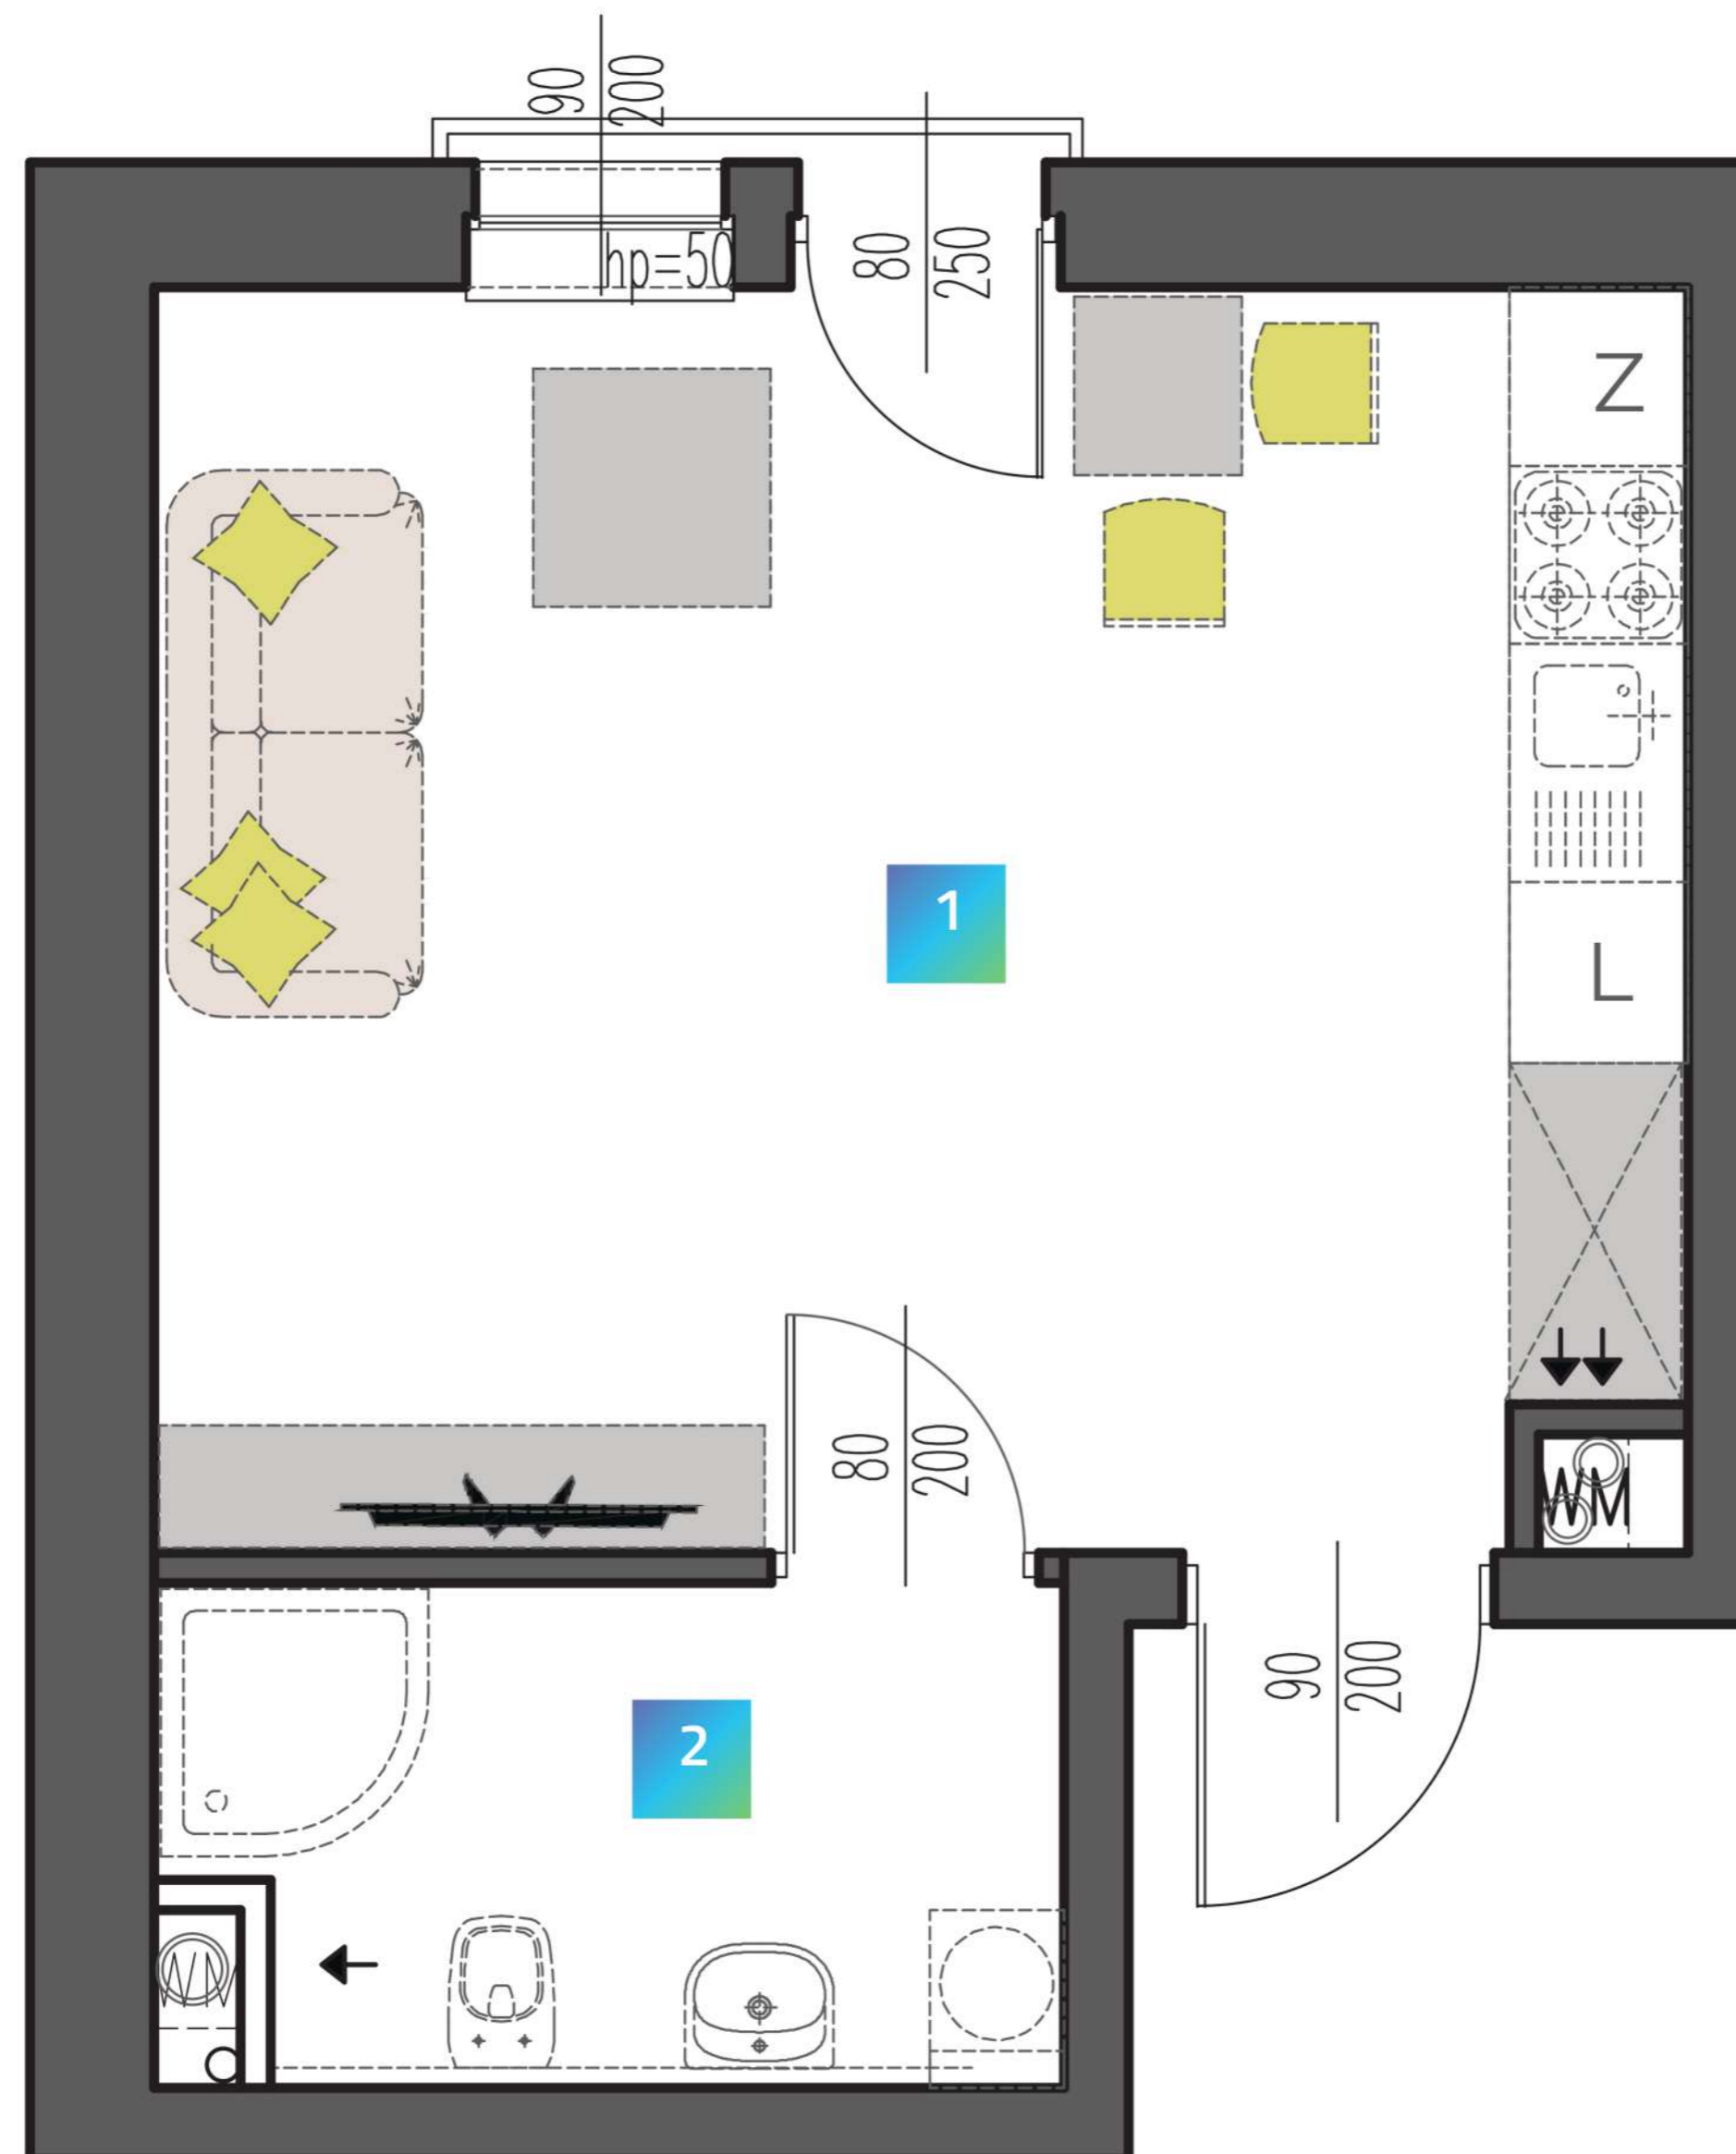

0 1 2 3 4 5m

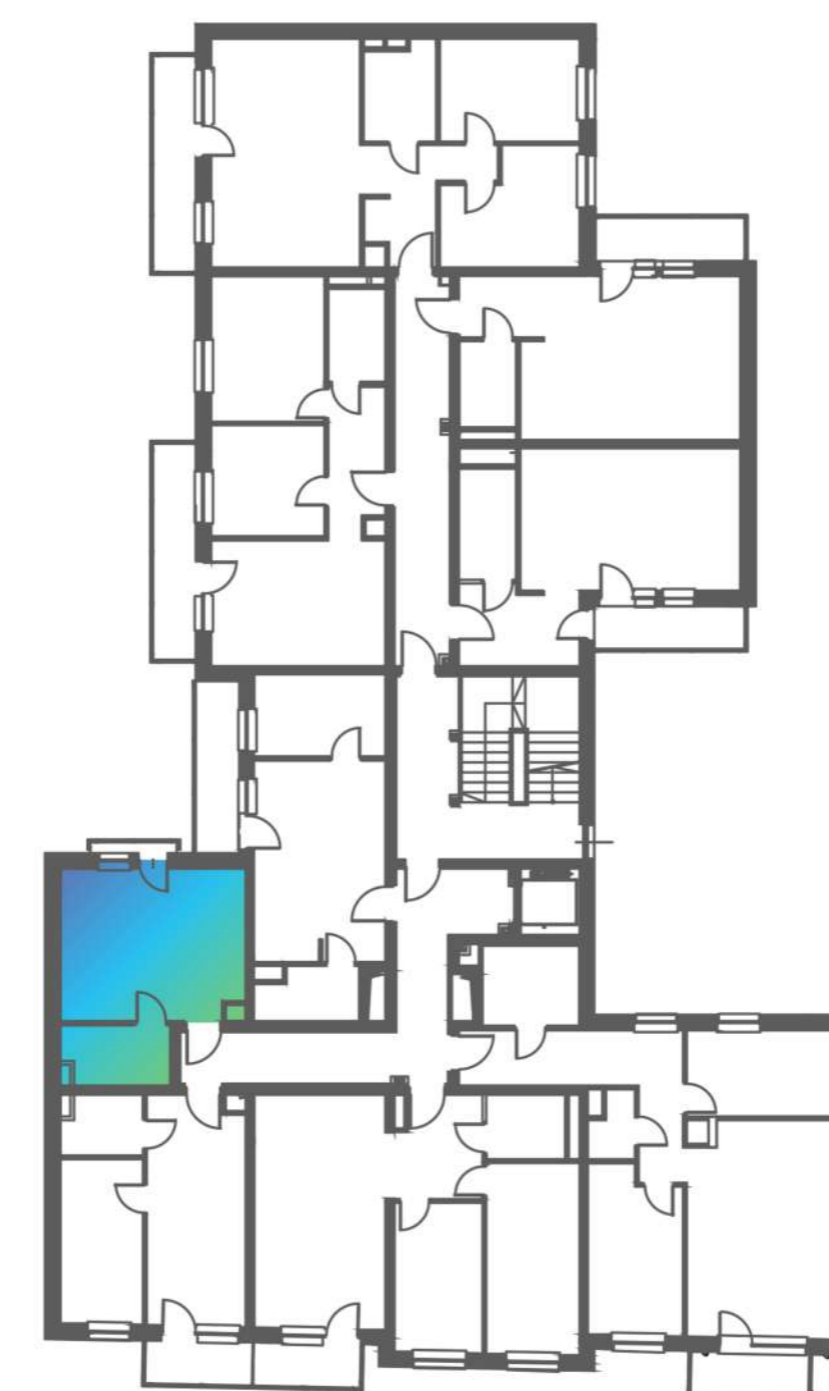

Karta katalogowa ma charakter poglądowy i nie stanowi oferty zgodnie z zasadami KC. Wymiary podane w świetle ścian murowanych, bez wykończenia (np. glazura) na podstawie projektu budowlanego. W trakcie opracowania projektu wykonawczego wymiary mogą nieznacznie ulec zmianie. Powierzchnia mieszkania obliczona jest wg normy ISO 9836-1997. Aranżacja wnętrza ma charakter wyłącznie ilustracyjny.

ADRES INWESTYCJI
ul. Mielczarskiego 9
91-058 Łódź

WWW.MI9.PL