



LIVE IN THE CENTER

M39



PIĘTRO 5

2 POKOJE + ANEKS KUCHENNY

1	POKÓJ + ANEKS	18,19 m ²
2	POKÓJ	8,24 m ²
3	ŁAZIENKA	3,94 m ²
4	KORYTARZ	1,87 m ²

32,40 m²

5	PORTFENETR	1,16 m ²
---	------------	---------------------

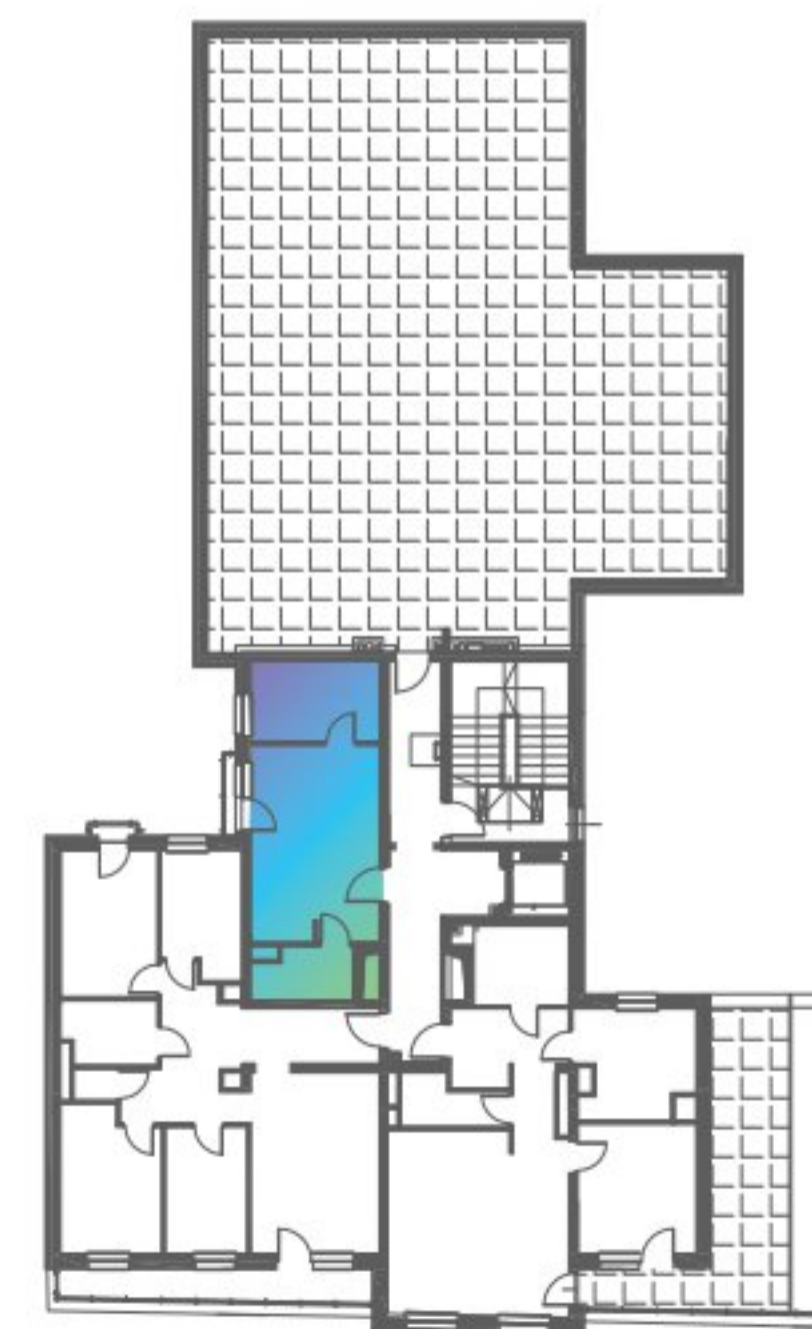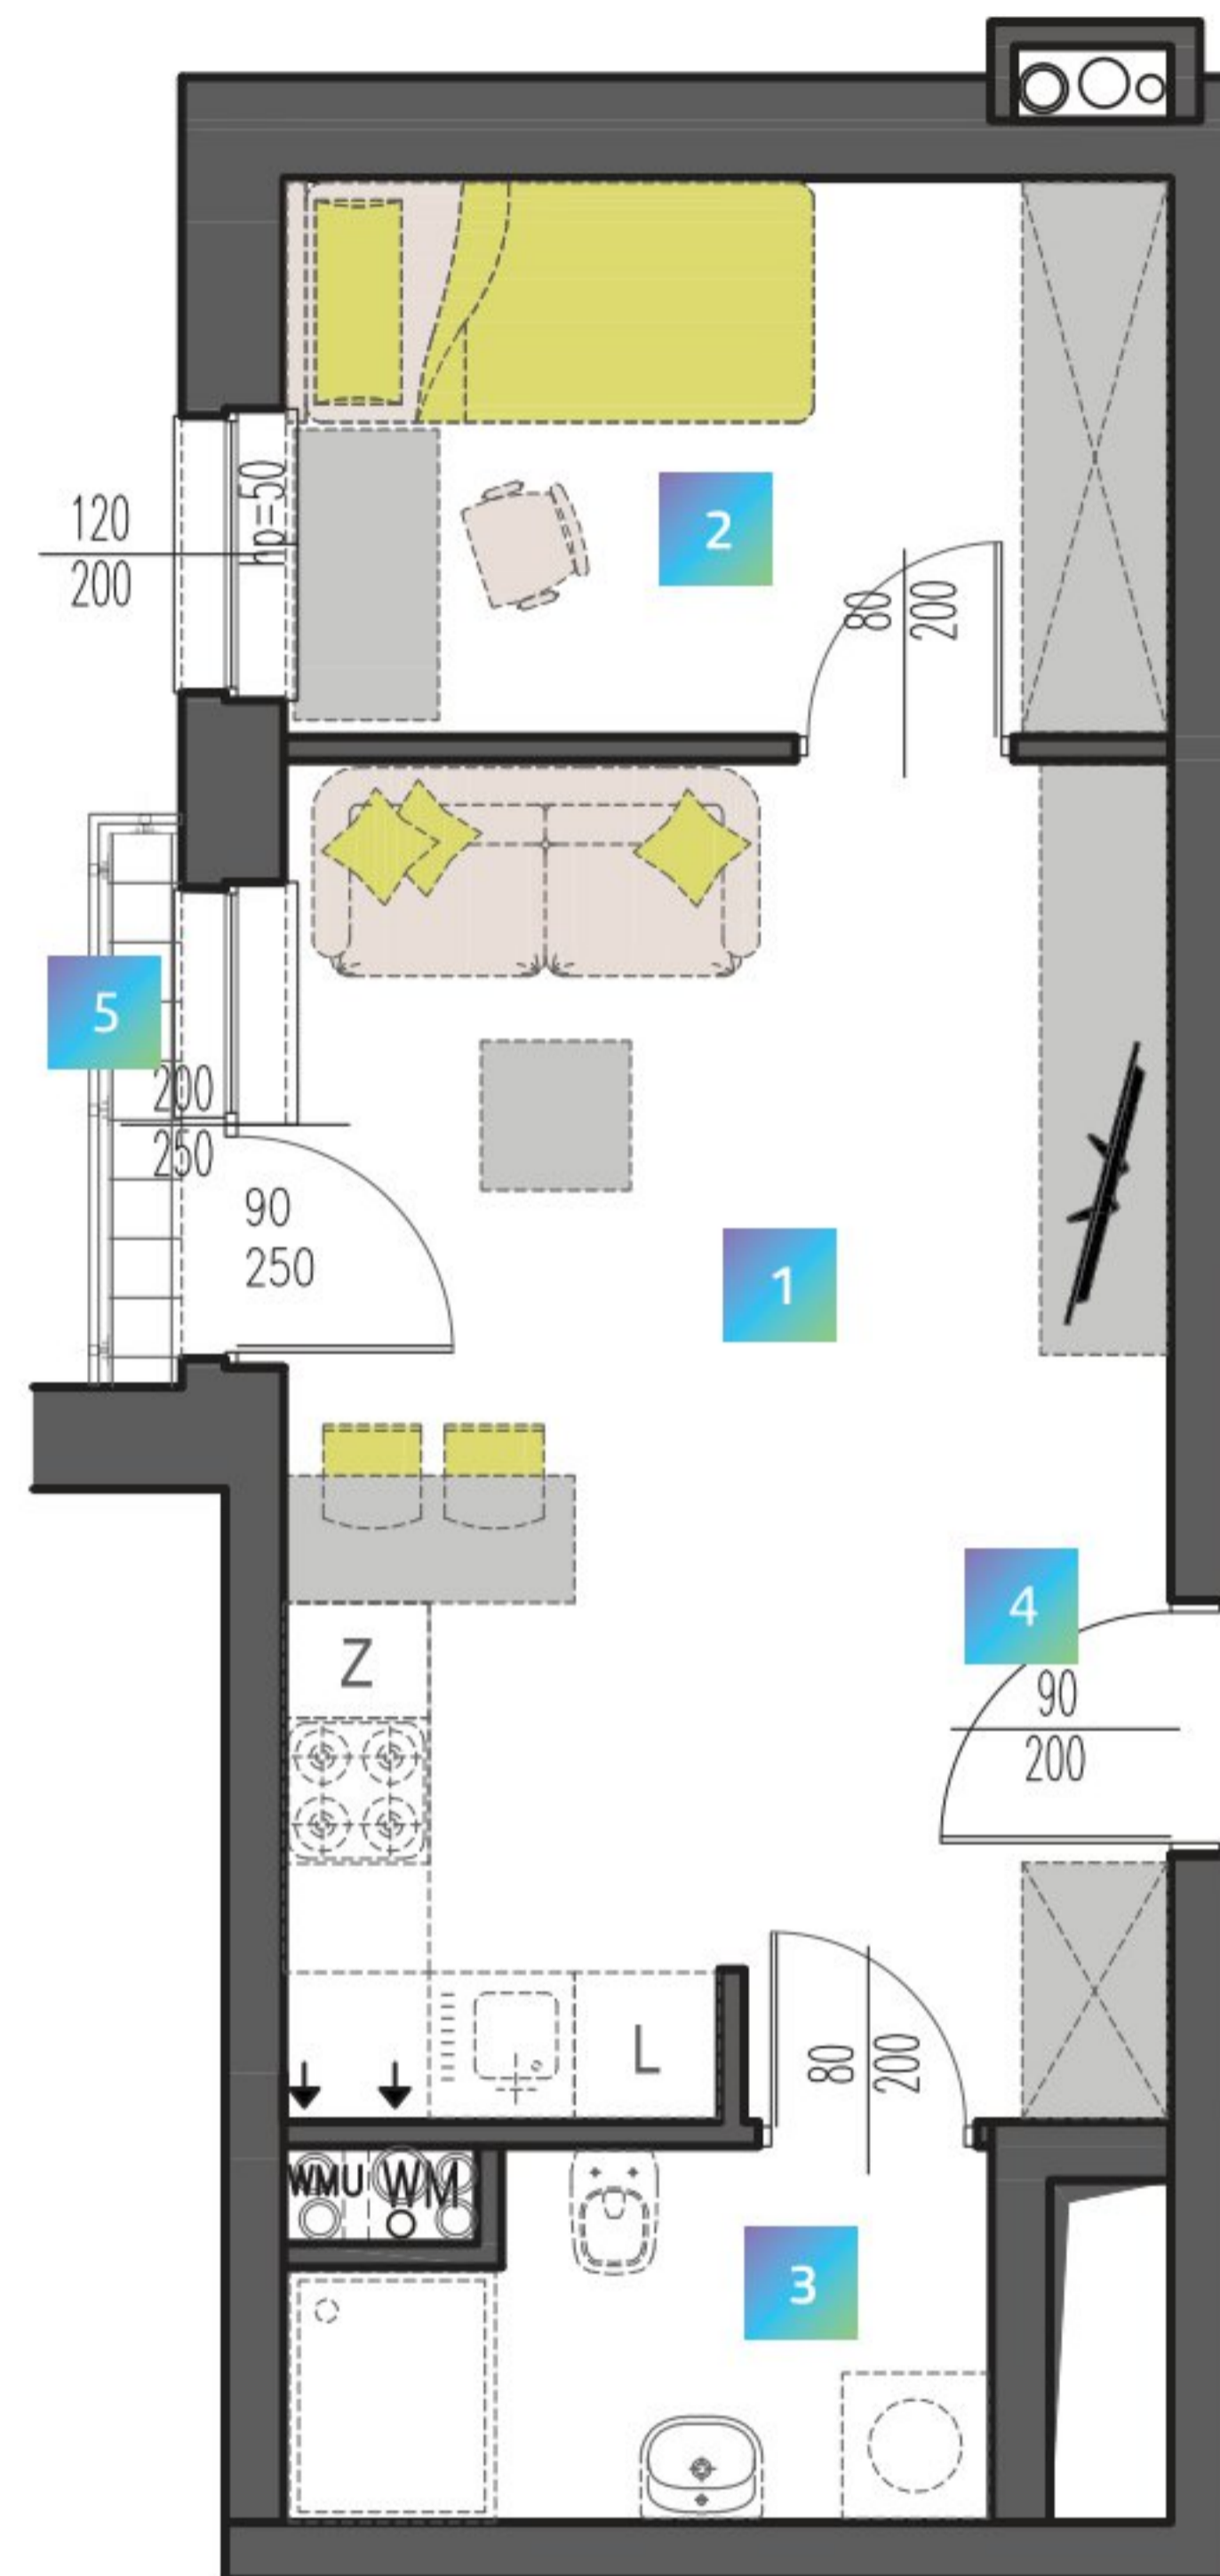

Karta katalogowa ma charakter poglądowy i nie stanowi oferty zgodnie z zasadami KC. Wymiary podane w świetle ścian murowanych, bez wykończenia (np. glazura) na podstawie projektu budowlanego. W trakcie opracowania projektu wykonawczego wymiary mogą nieznacznie ulec zmianie. Powierzchnia mieszkania obliczona jest wg normy ISO 9836-1997. Aranżacja wnętrza ma charakter wyłącznie ilustracyjny.



0 1 2 3 4 5m

ADRES INWESTYCJI
ul. Mielczarskiego 9
91-058 Łódź

WWW.MI9.PL