



LIVE IN THE CENTER

# M8

PIĘTRO 1

1 POKÓJ + ANEKS KUCHENNY

|   |               |                      |
|---|---------------|----------------------|
| 1 | POKÓJ + ANEKS | 26,60 m <sup>2</sup> |
| 2 | ŁAZIENKA      | 3,75 m <sup>2</sup>  |
| 3 | KORYTARZ      | 3,92 m <sup>2</sup>  |



34,27 m<sup>2</sup>

|   |        |                     |
|---|--------|---------------------|
| 4 | BALKON | 5,04 m <sup>2</sup> |
|---|--------|---------------------|


ADRES INWESTYCJI

ul. Mielczarskiego 9  
91-058 Łódź

WWW.MI9.PL

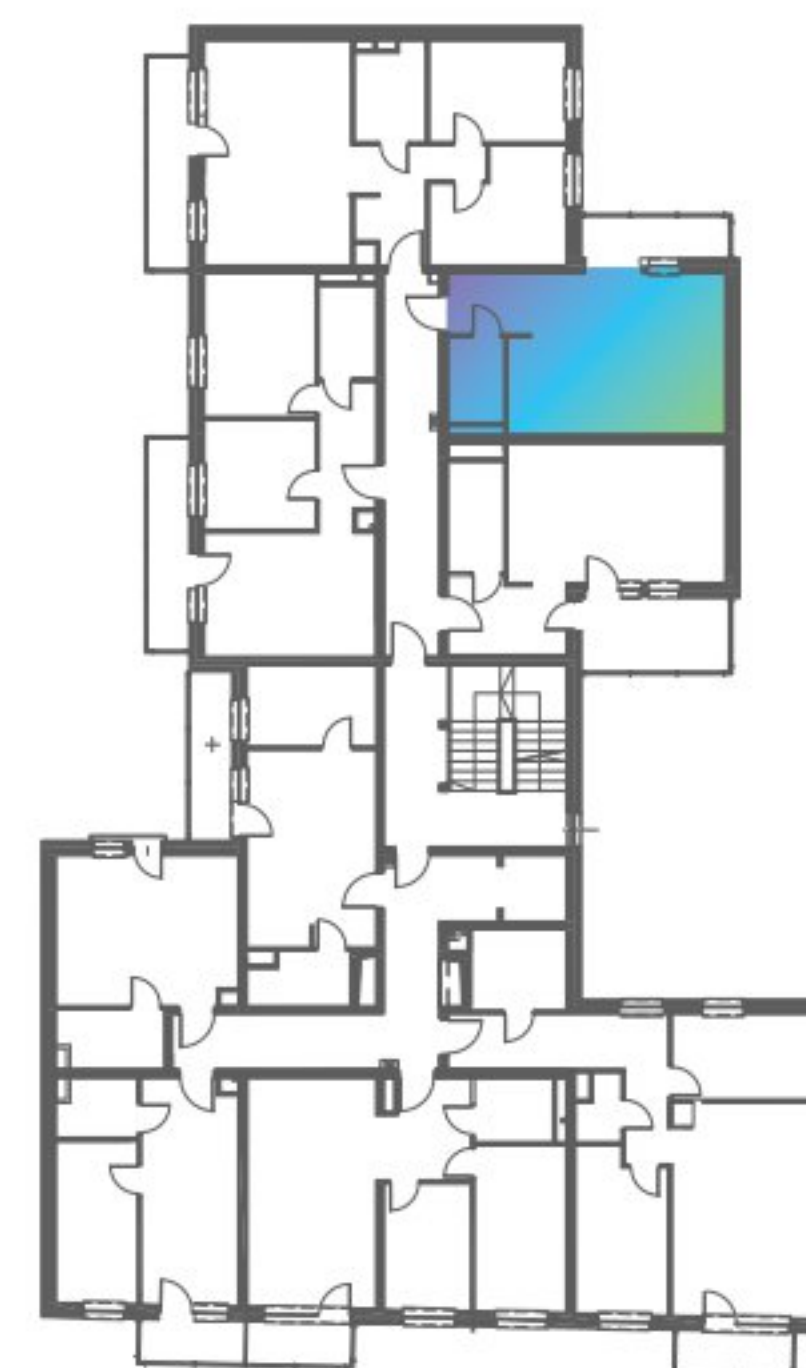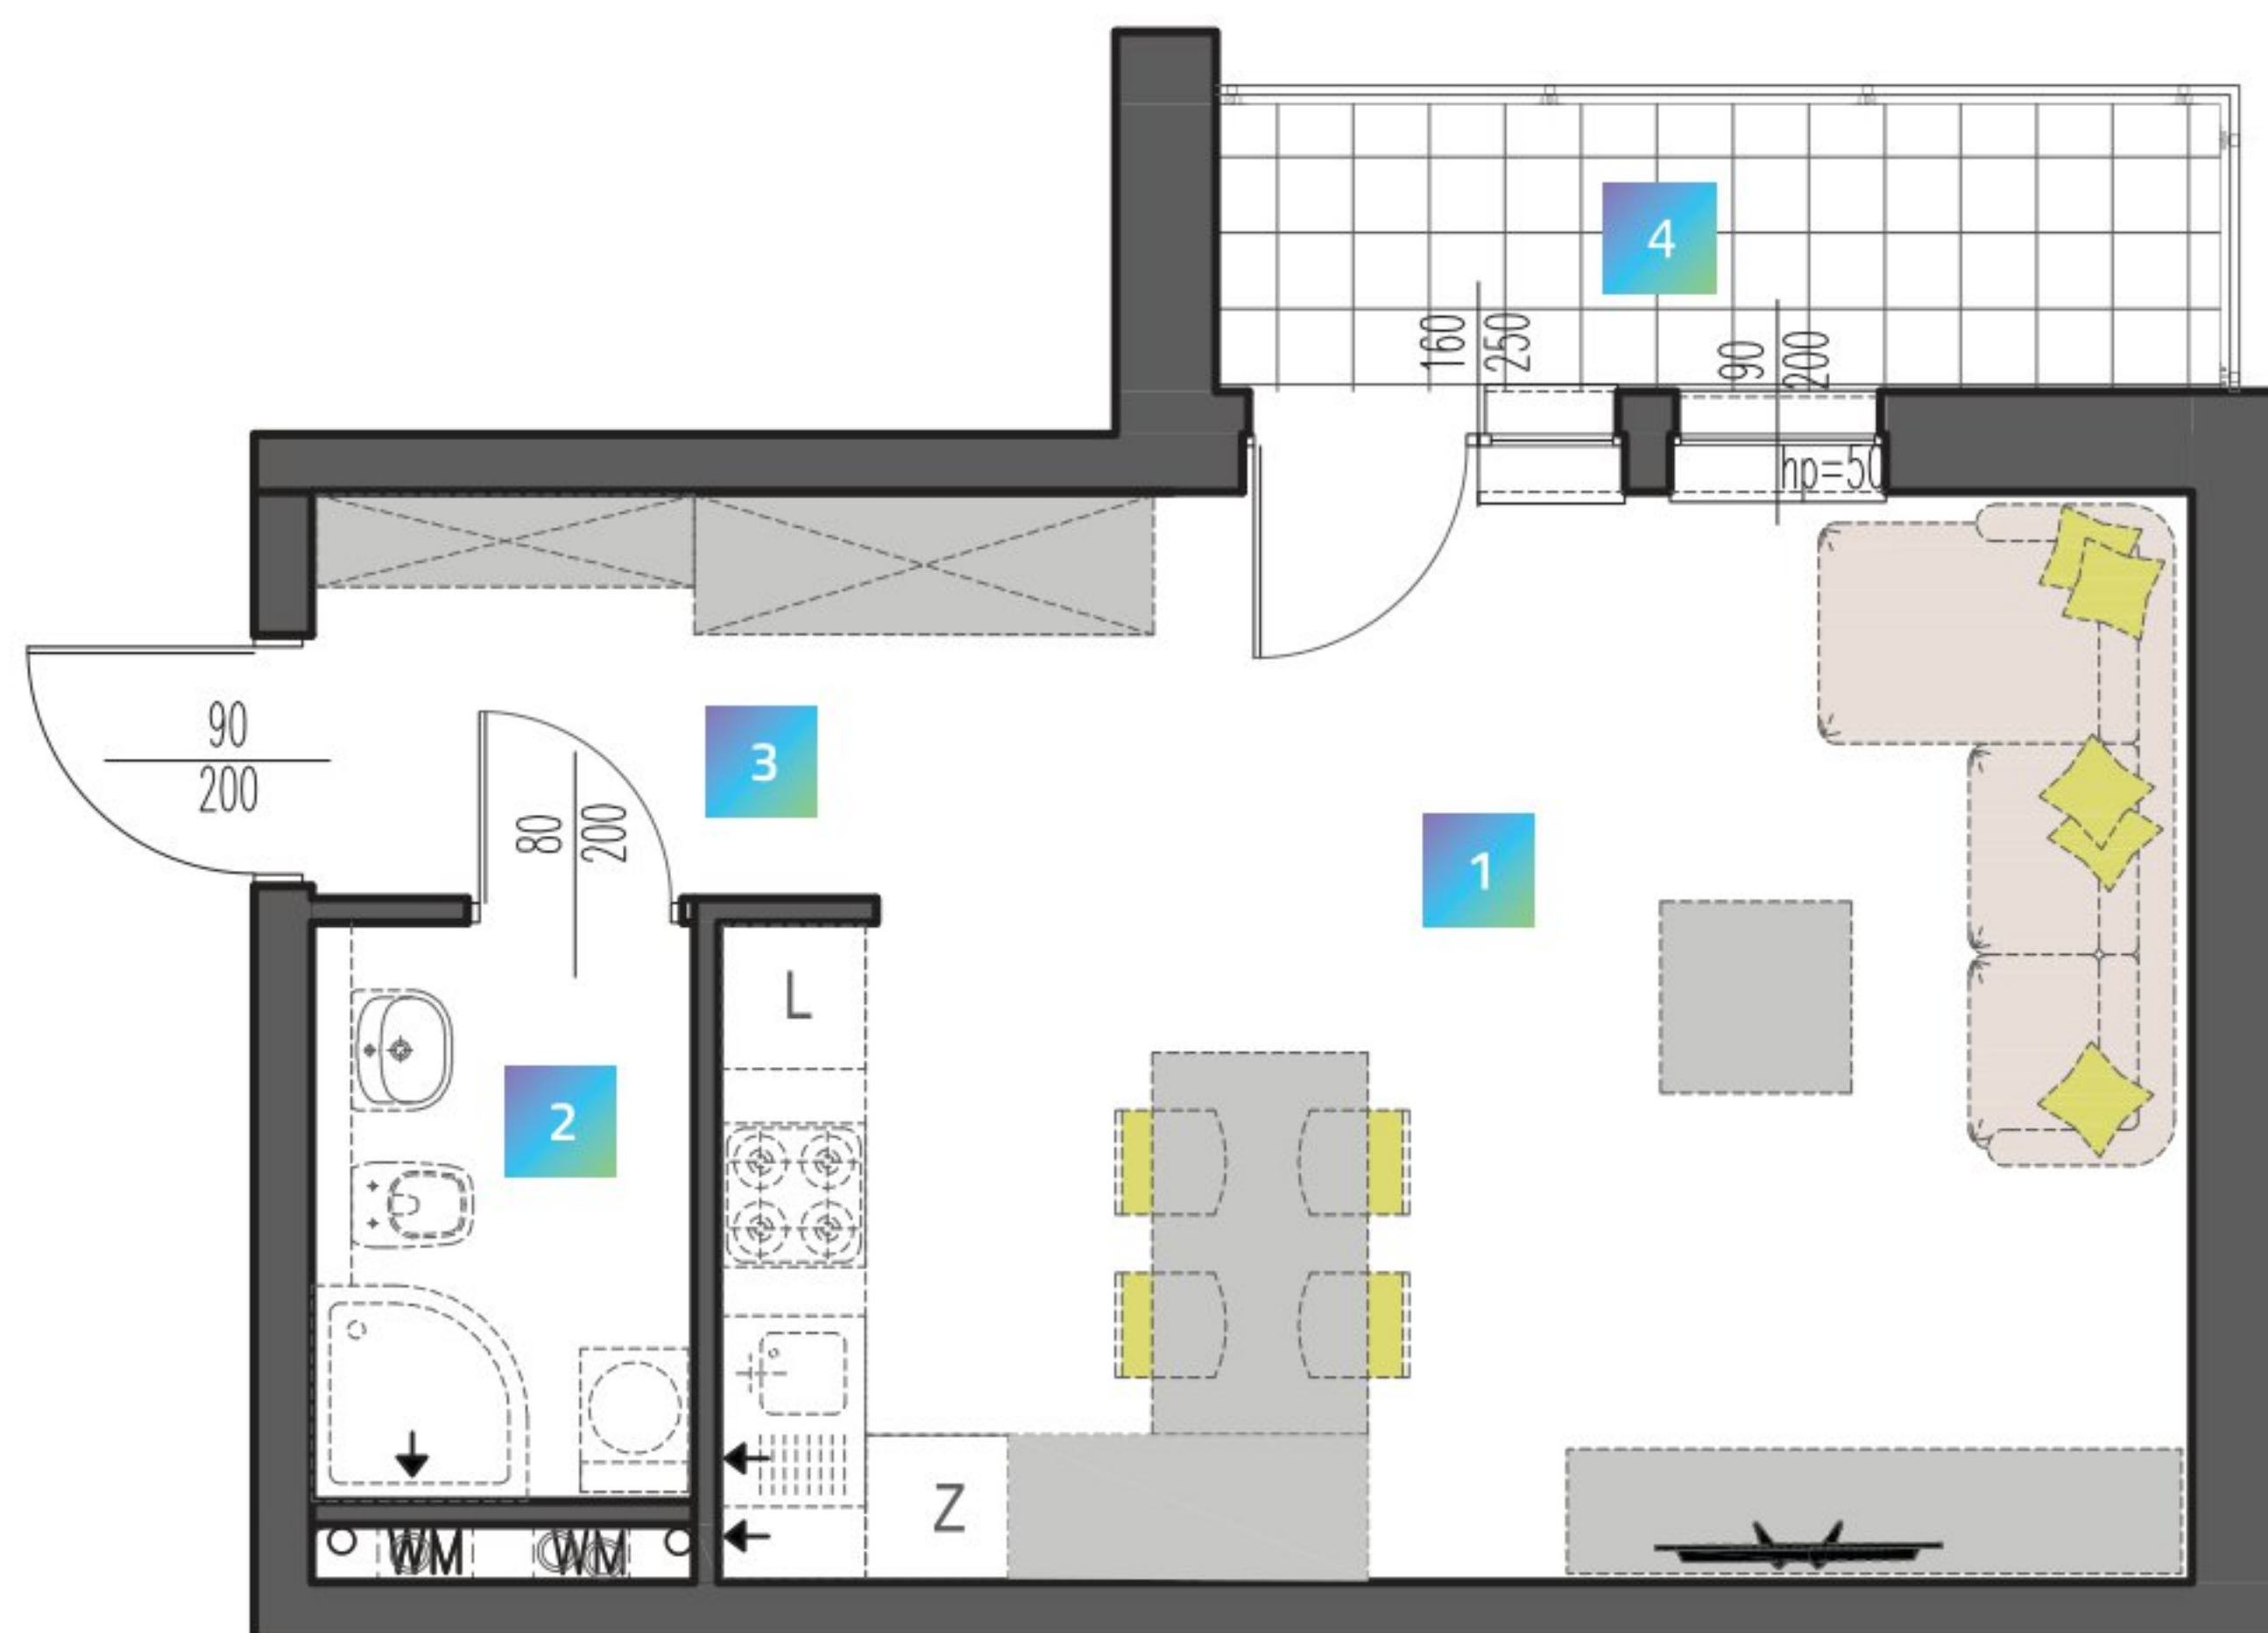

Karta katalogowa ma charakter poglądowy i nie stanowi oferty zgodnie z zasadami KC. Wymiary podane w świetle ścian murowanych, bez wykończenia (np. glazura) na podstawie projektu budowlanego. W trakcie opracowania projektu wykonawczego wymiary mogą nieznacznie ulec zmianie. Powierzchnia mieszkania obliczona jest wg normy ISO 9836-1997. Aranżacja wnętrza ma charakter wyłącznie ilustracyjny.

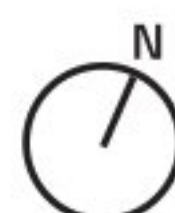

0 1 2 3 4 5m