




LIVE IN THE CENTER

U2


ПАРТЕР

1	ХОЛ	13,43 m ²
2	КОРИДОР	3,72 m ²
3	ПРИМІЩЕННЯ	16,23 m ²
4	WC	3,25 m ²

36,63 m²

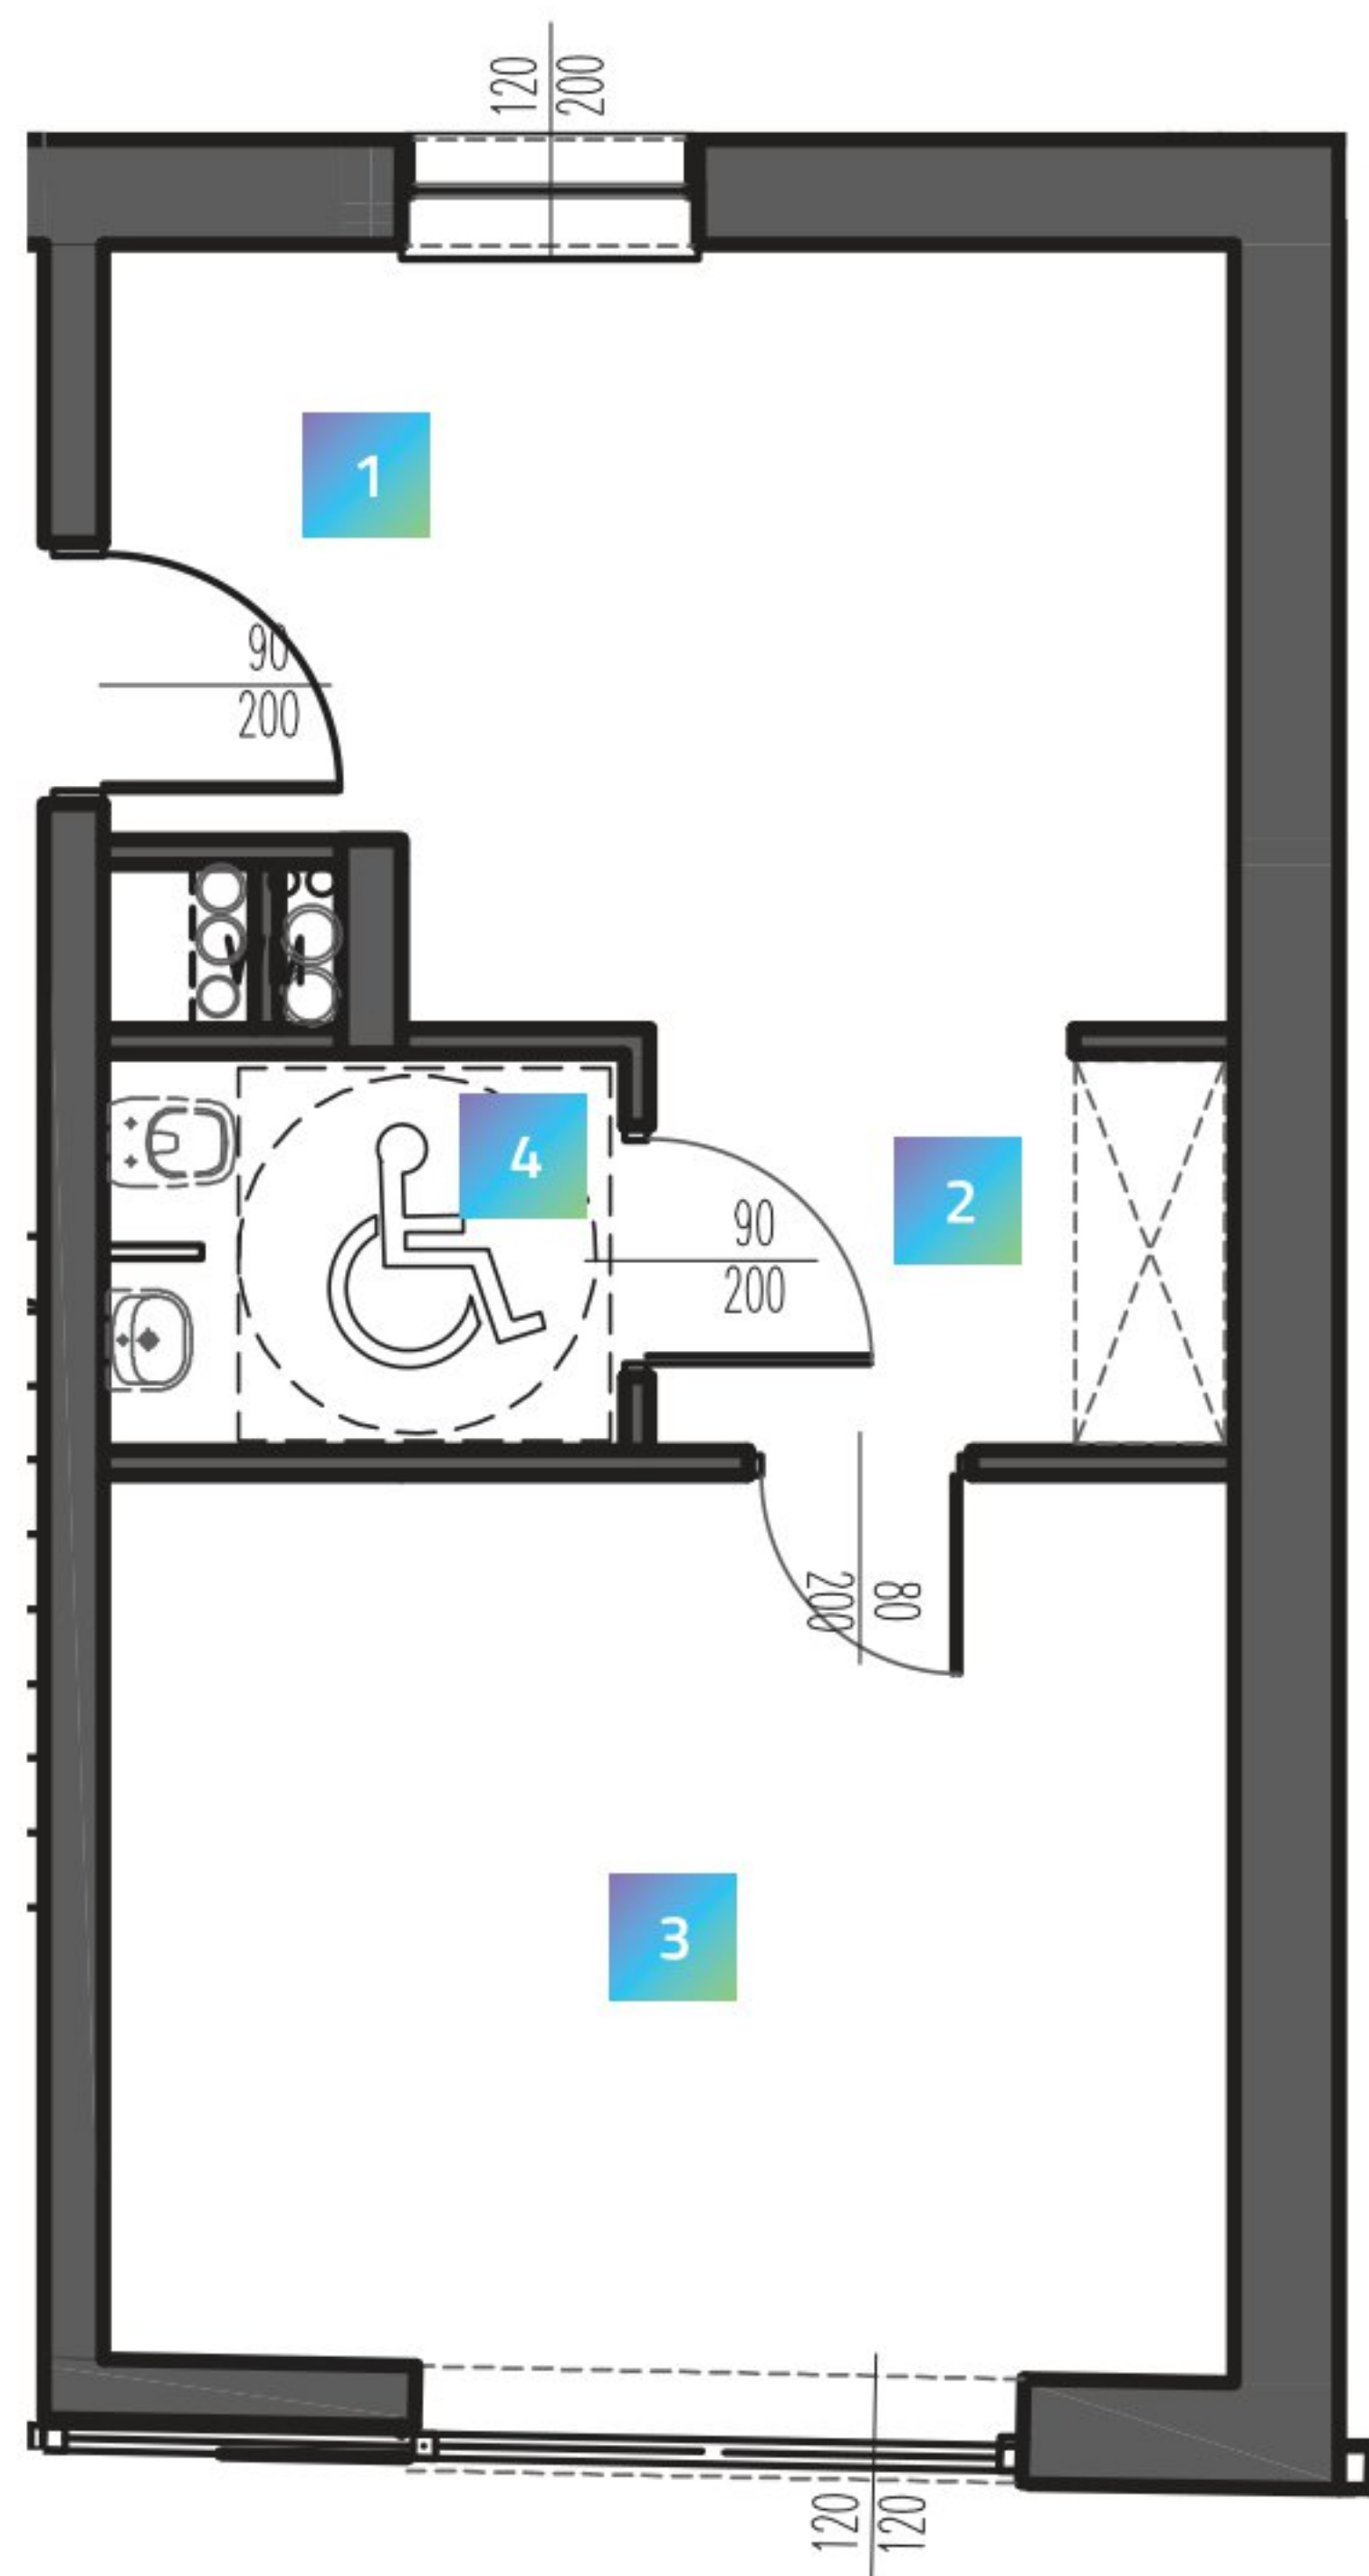

Цей технічний паспорт має виключно ілюстративний характер і не є ofertєю відповідно до положень Цивільного кодексу. Розміри вказані з урахуванням цегляної кладки стін, без оздоблення (наприклад, глазурованої плитки) на основі будівельного проекту. У процесі розробки робочого проекту розміри можуть дещо змінитися. Площа квартири розрахована відповідно до стандарту ISO 9836-1997. Дизайн інтер'єру наведено виключно в ілюстративних цілях.

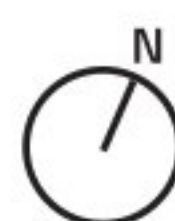

0 1 2 3 4m

АДРЕСА НЕРУХОМОСТІ
вул. Mielczarskiego 9
91-058 Łódź

WWW.MI9.PL