



LIVE IN THE CENTER


# M13

ПОВЕРХ 2

## 1 КИМНАТА+МІНІ-КУХНЯ

1	КИМНАТА+МІНІ-КУХНЯ	21,34 m <sup>2</sup>
2	ВАННА КИМНАТА	4,79 m <sup>2</sup>

26,13 m<sup>2</sup>

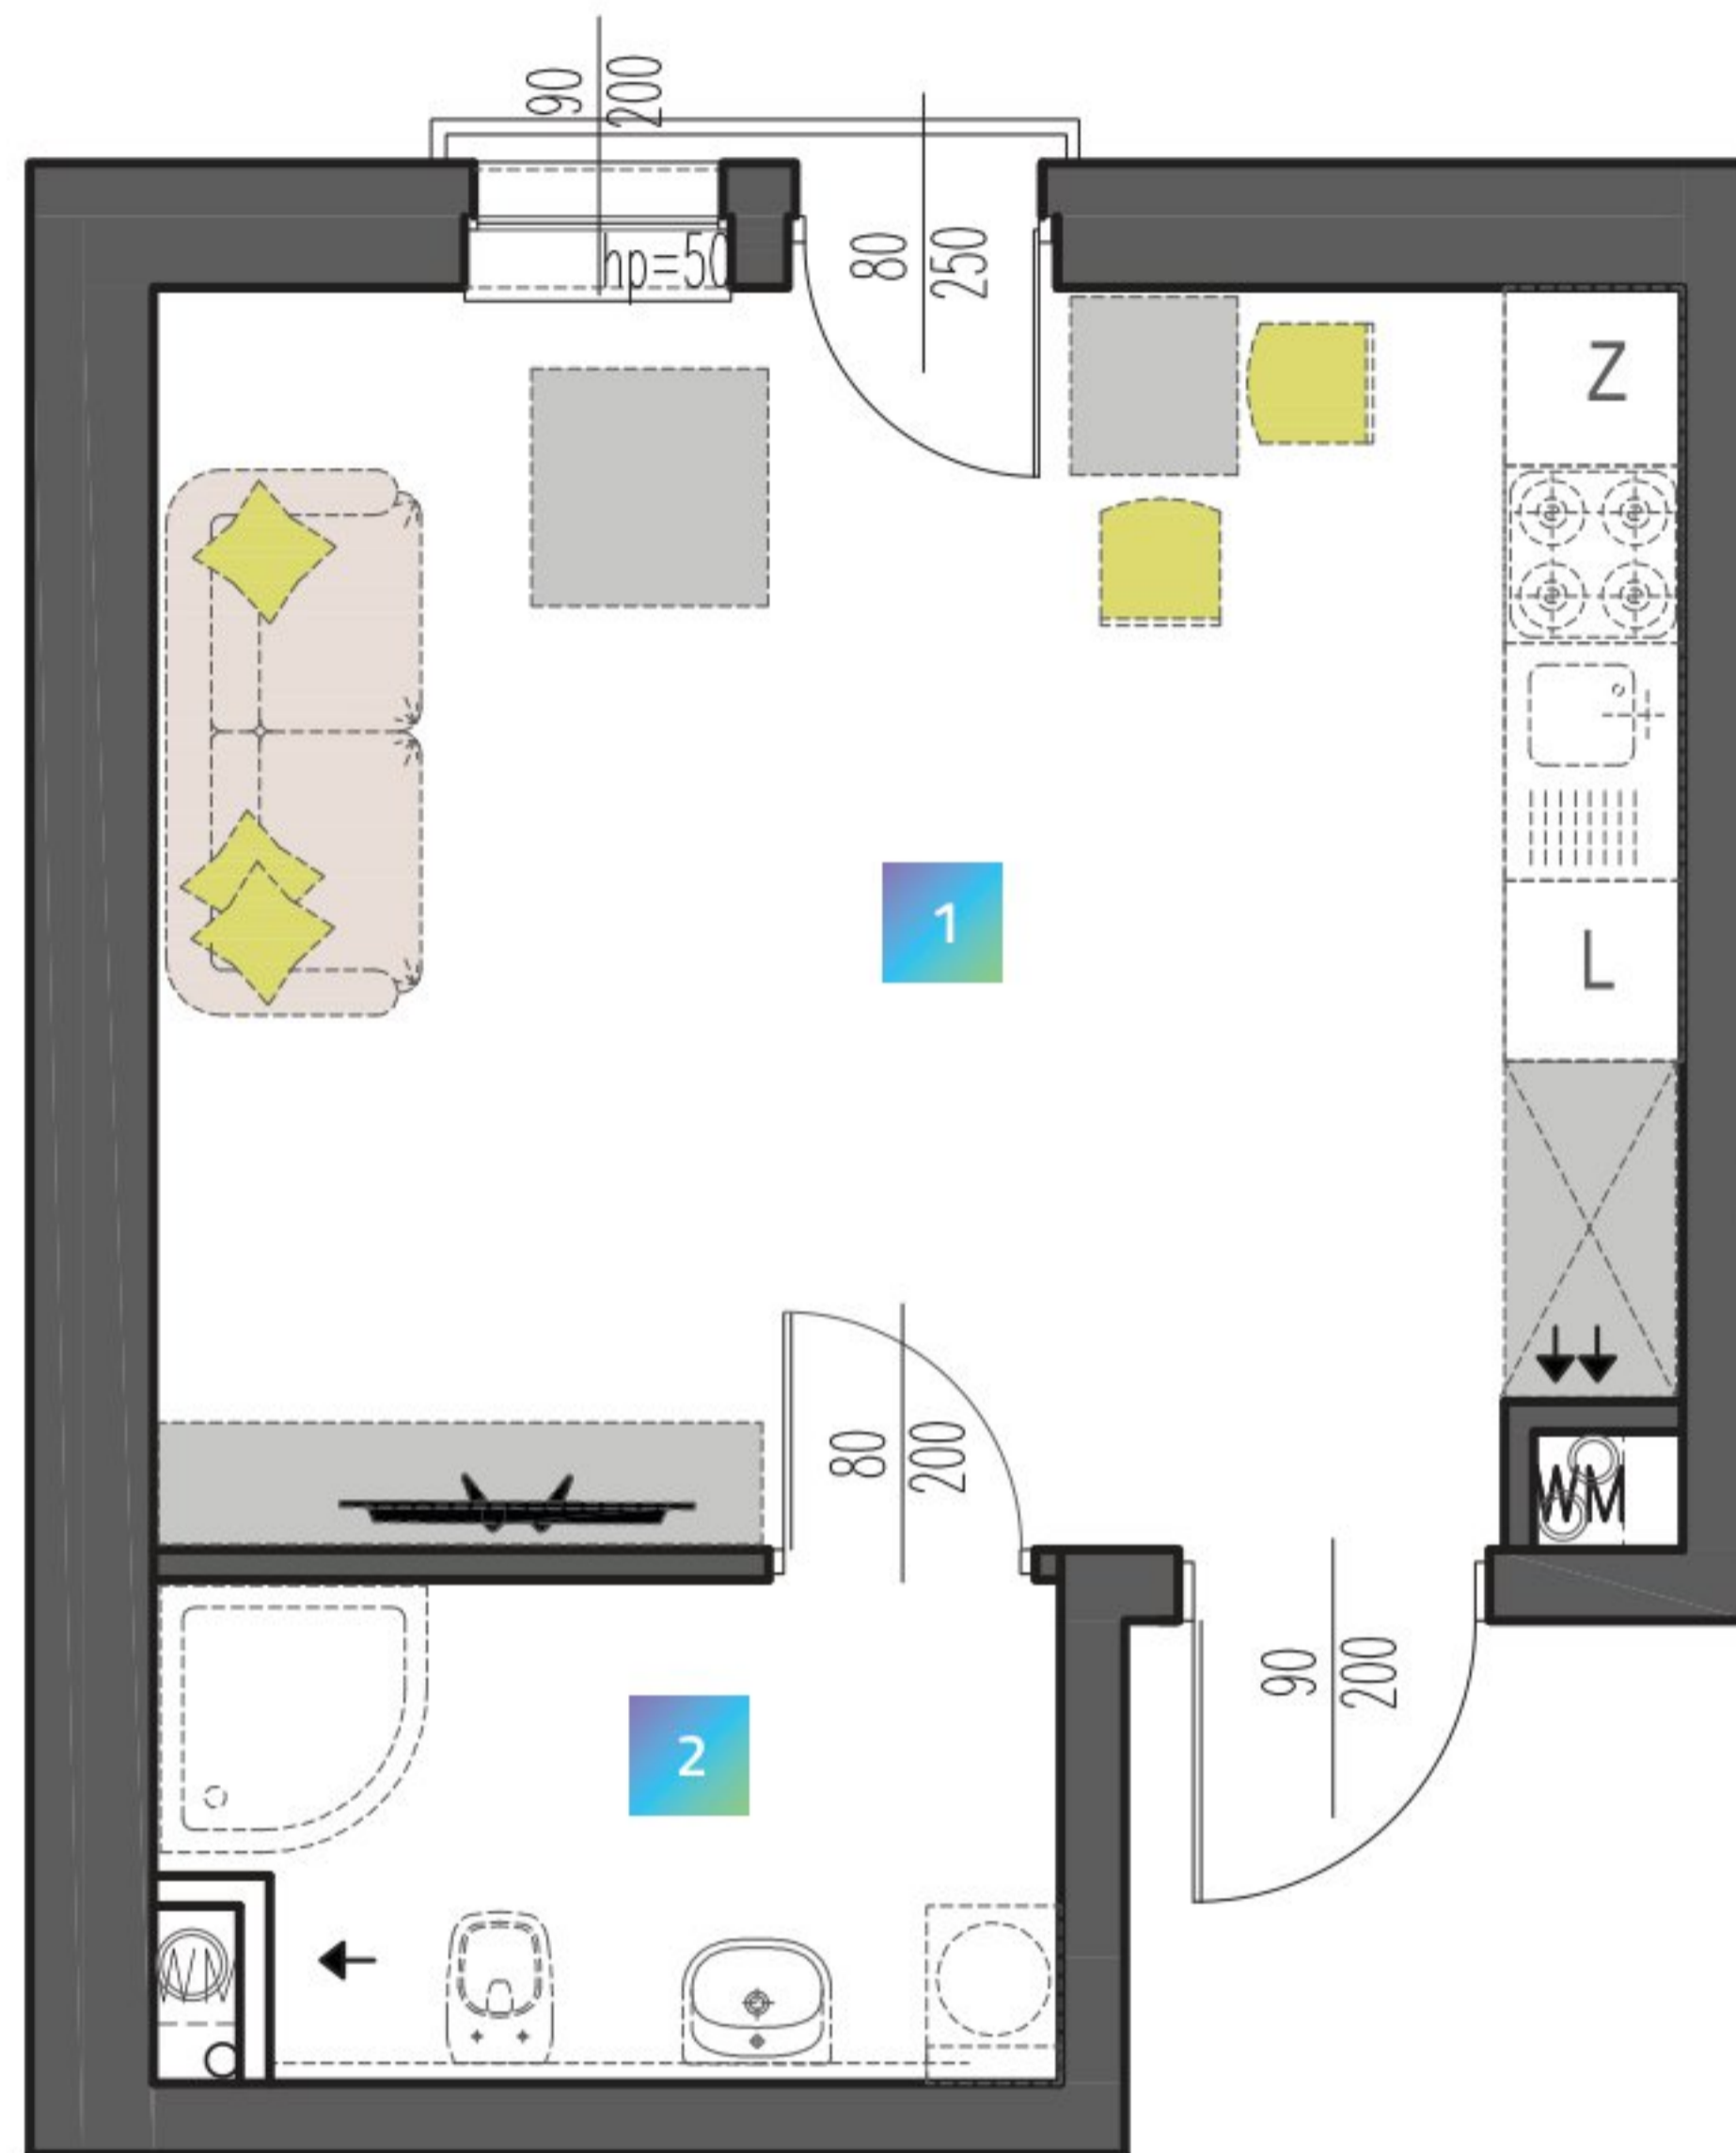

Цей технічний паспорт має виключно ілюстративний характер і не є офертою відповідно до положень Цивільного кодексу. Розміри вказані з урахуванням цегляної кладки стін, без оздоблення (наприклад, глазурованої плитки) на основі будівельного проекту. У процесі розробки робочого проекту розміри можуть дещо змінитися. Площа квартири розрахована відповідно до стандарту ISO 9836-1997. Дизайн інтер'єру наведено виключно в ілюстративних цілях.



0 1 2 3 4 5m

АДРЕСА НЕРУХОМОСТІ  
вул. Mielczarskiego 9  
91-058 Łódź

WWW.MI9.PL