



LIVE IN THE CENTER

M15



ПОВЕРХ 2

3 КИМНАТИ + МІНІ-КУХНЯ

1	КИМНАТА + МІНІ-КУХНЯ	18,33 m ²
2	КИМНАТА	8,24 m ²
3	КИМНАТА	3,96 m ²
4	ВАННА КИМНАТА	1,87 m ²
5	КОРИДОР	1,87 m ²
		49,29 m²
6	БАЛКОН	7,20 m ²

АДРЕСА НЕРУХОМОСТІ
вул. Mielczarskiego 9
91-058 Łódź

WWW.MI9.PL

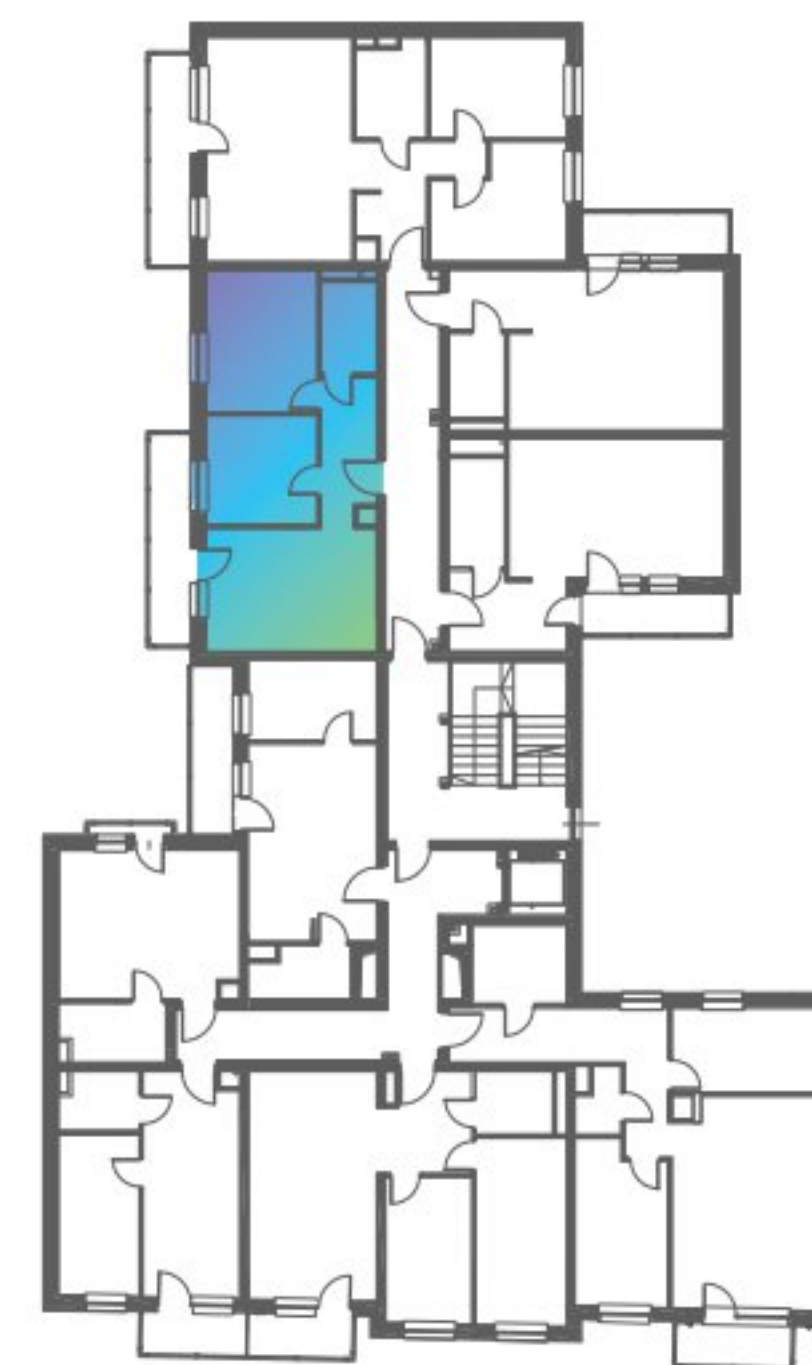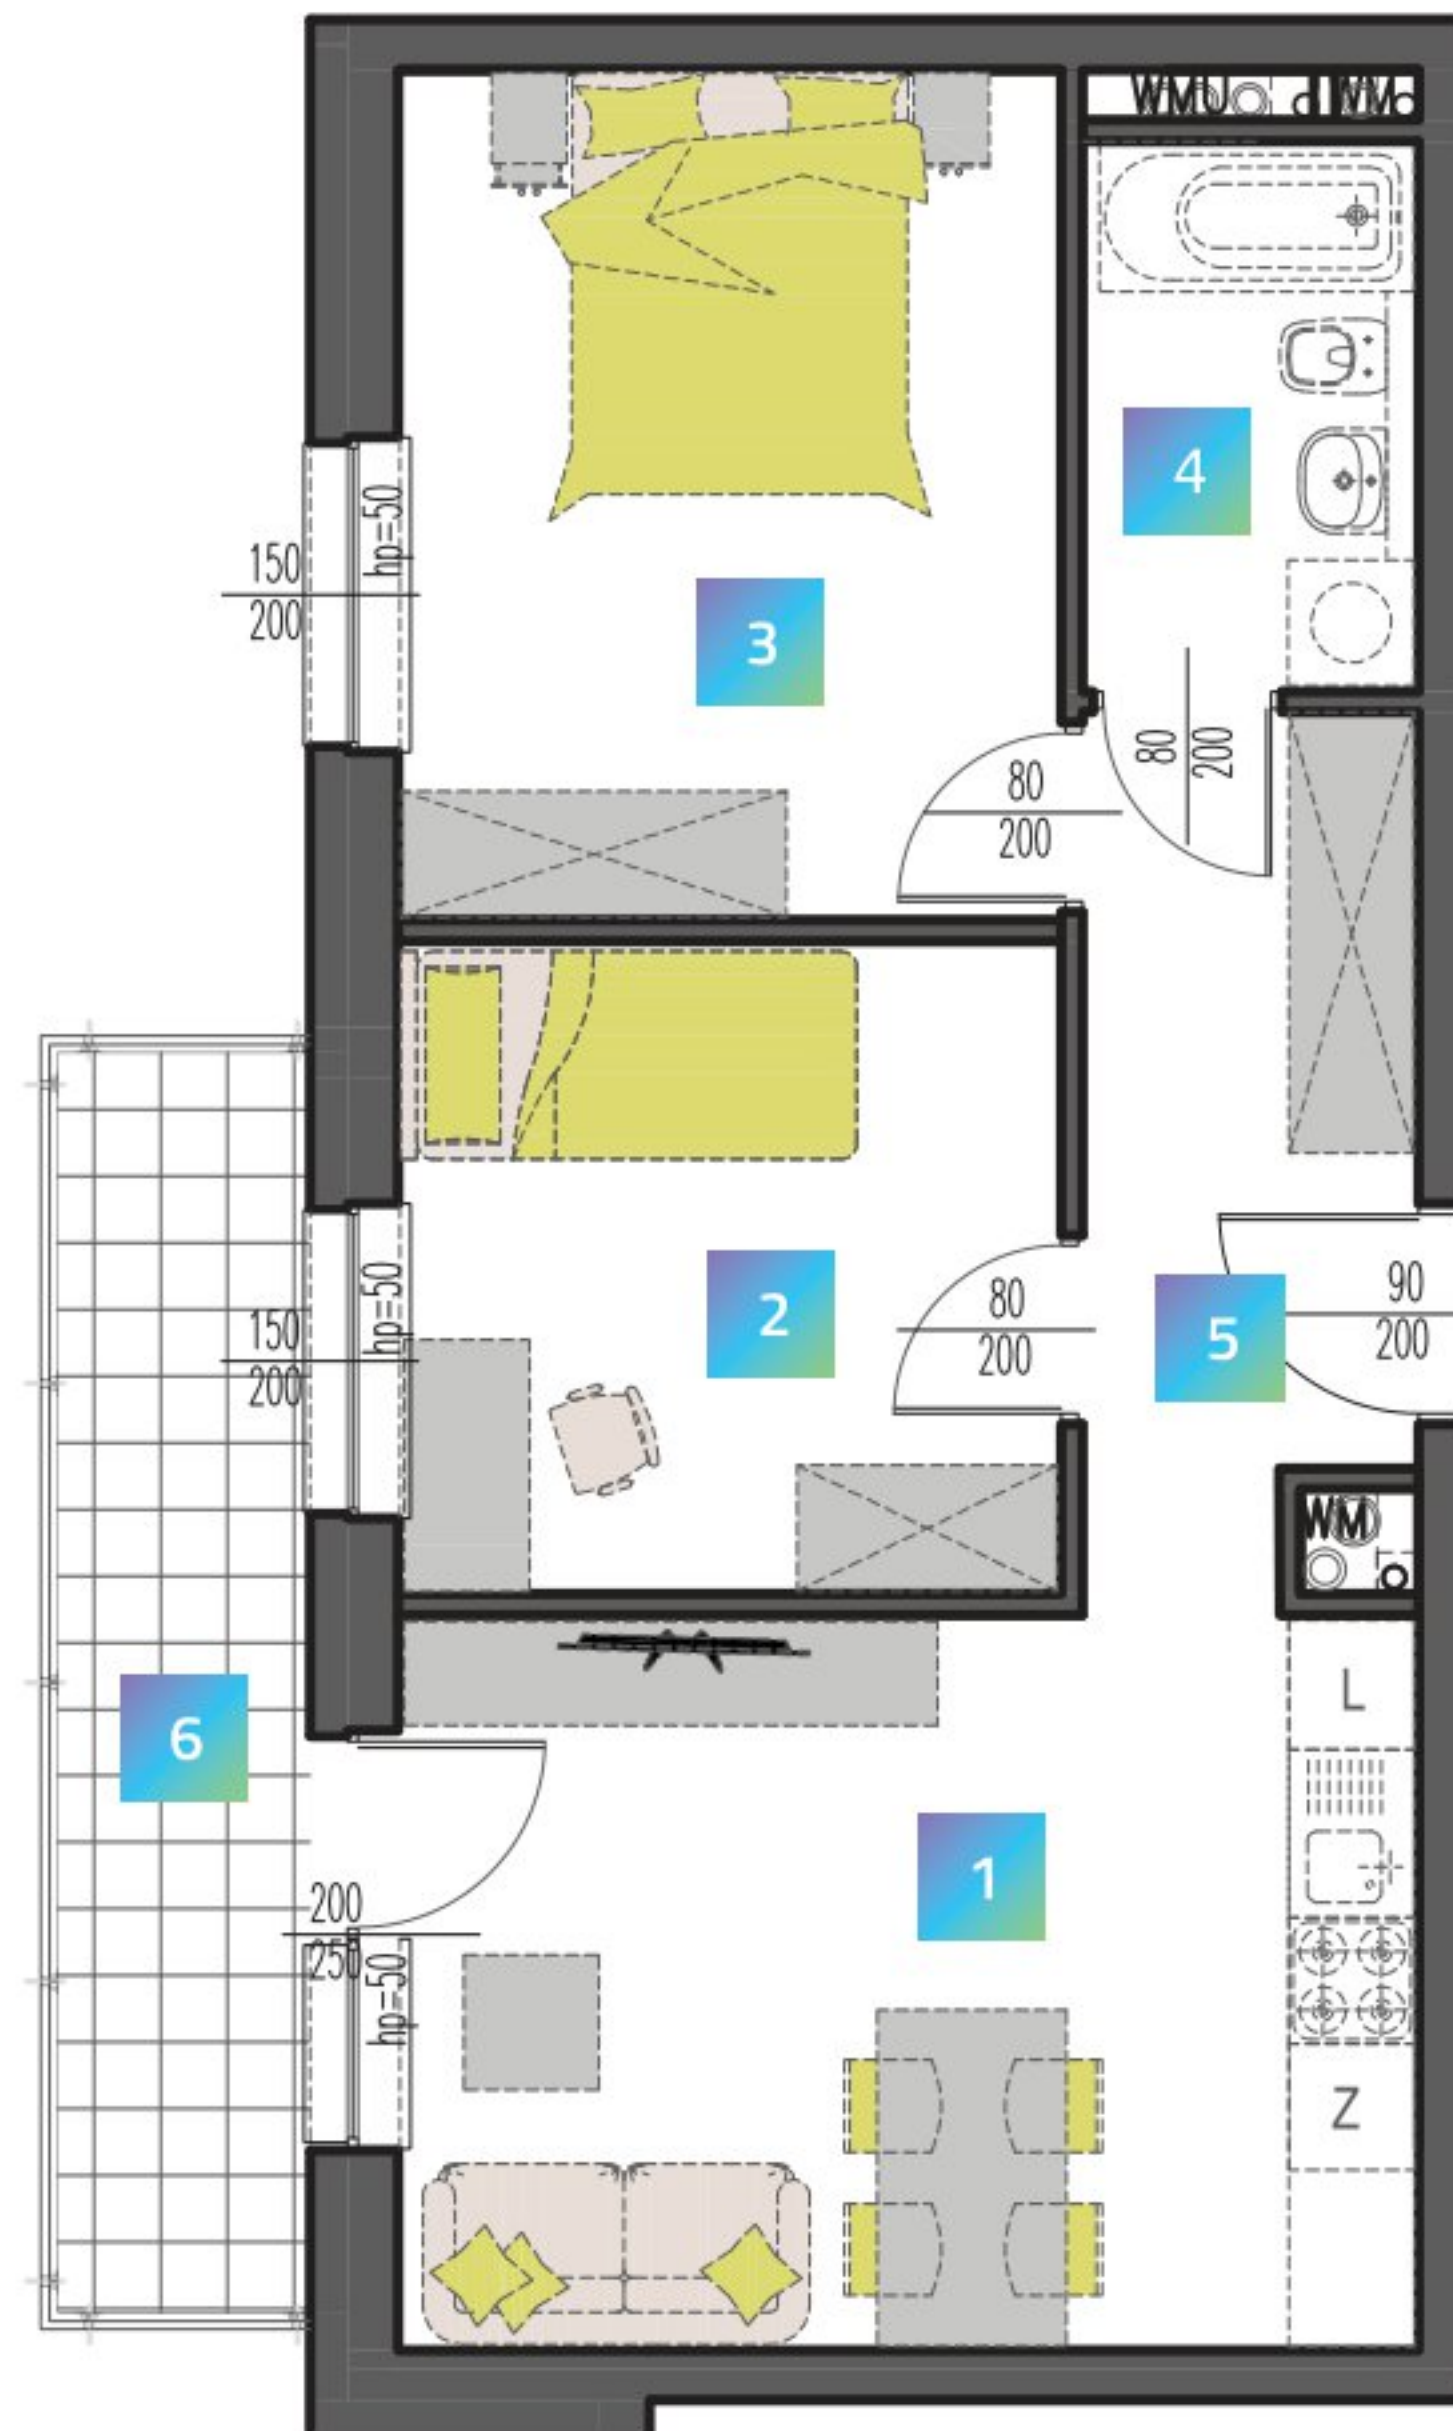

Цей технічний паспорт має виключно ілюстративний характер і не є офертою відповідно до положень Цивільного кодексу. Розміри вказані з урахуванням цегляної кладки стін, без оздоблення (наприклад, глазурованої плитки) на основі будівельного проекту. У процесі розробки робочого проекту розміри можуть дещо змінитися. Площа квартири розрахована відповідно до стандарту ISO 9836-1997. Дизайн інтер'єру наведено виключно в ілюстративних цілях.



0 1 2 3 4 5m