



LIVE IN THE CENTER

# M17



ПОВЕРХ 2

## 1 КИМНАТА + МІНІ-КУХНЯ


1	КИМНАТА + МІНІ-КУХНЯ	26,60 m <sup>2</sup>
2	ВАННА КИМНАТА	3,75 m <sup>2</sup>
3	КОРИДОР	3,92 m <sup>2</sup>

**34,27 m<sup>2</sup>**

4	БАЛКОН	5,04 m <sup>2</sup>
---	--------	---------------------

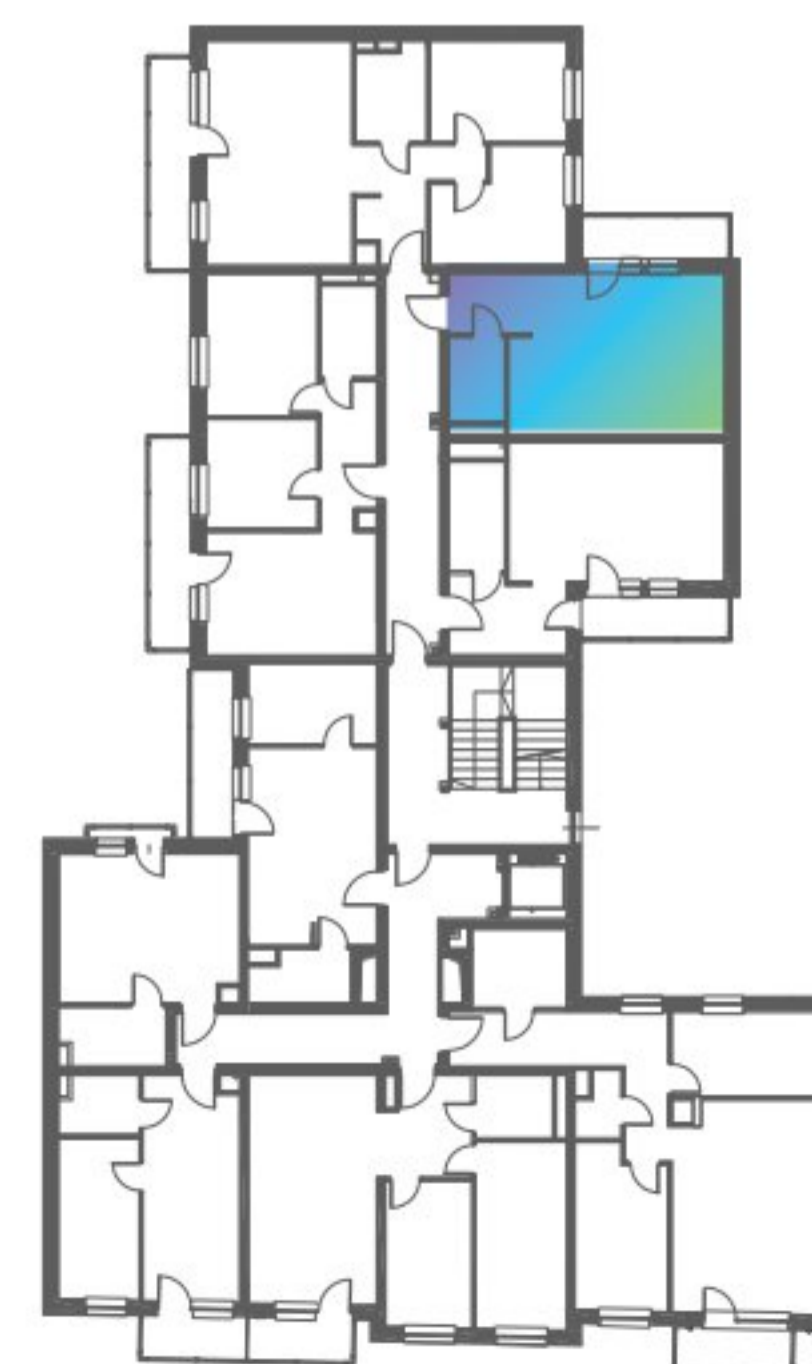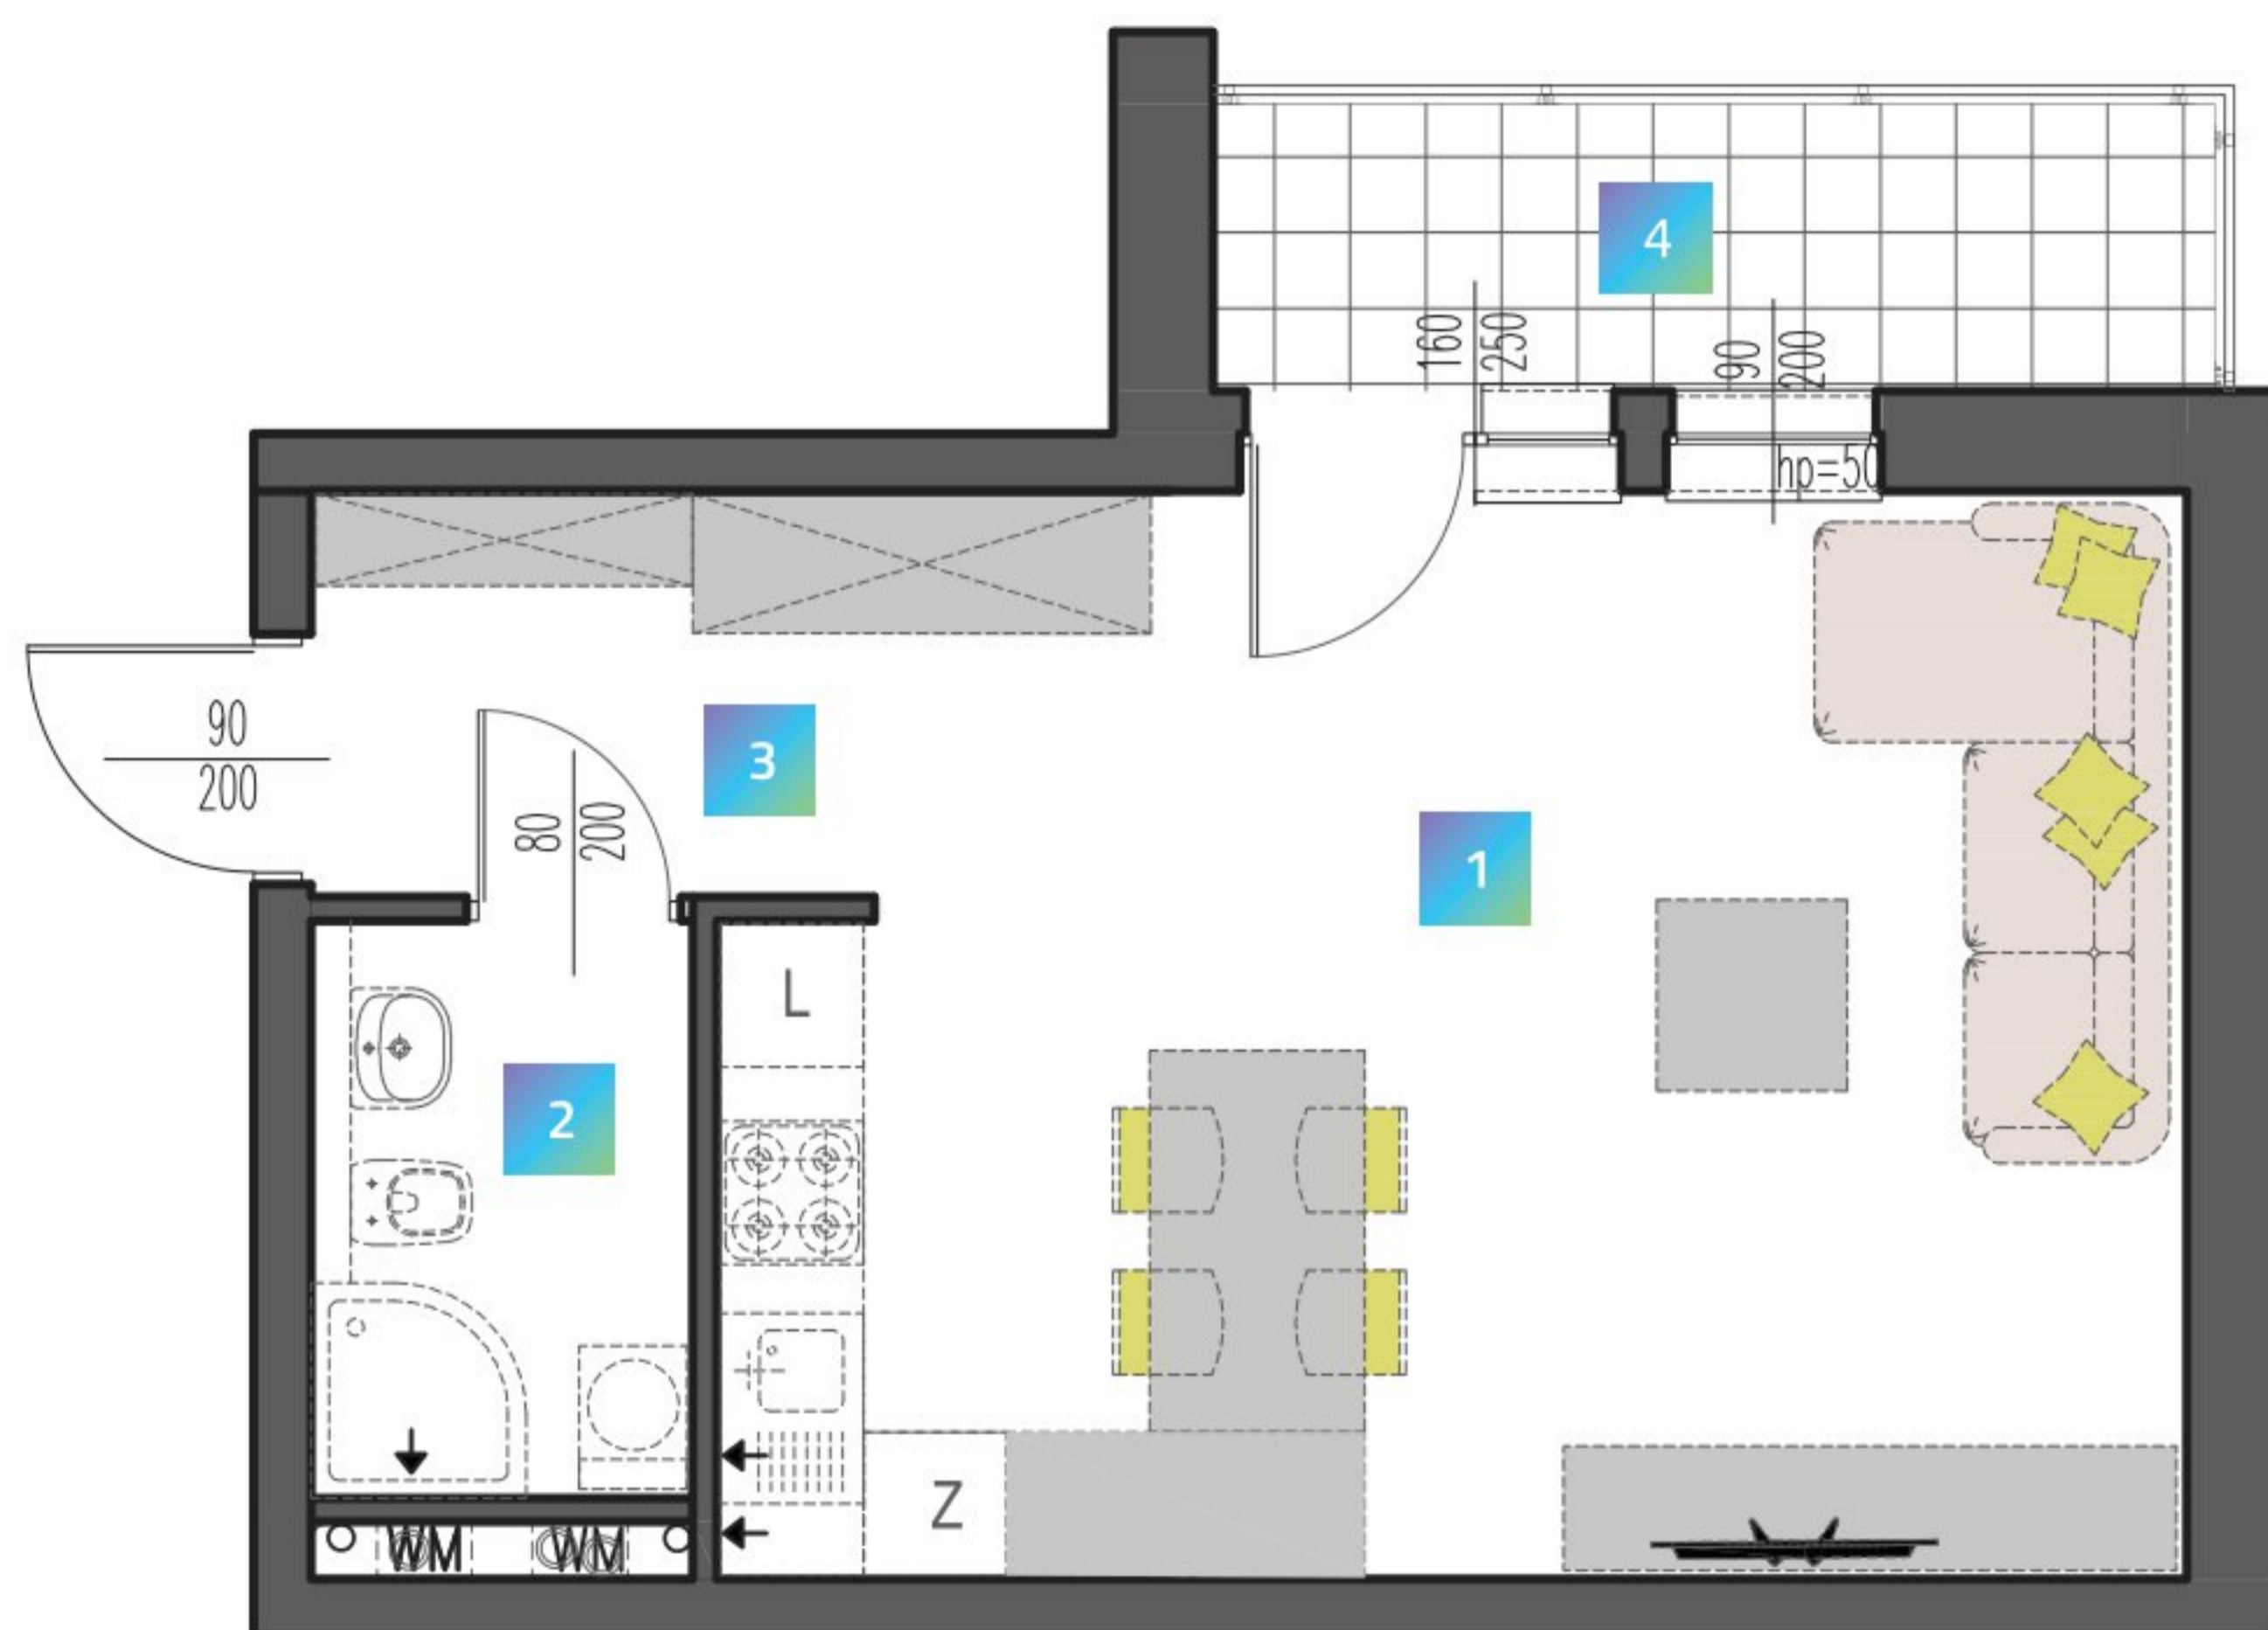

Цей технічний паспорт має виключно ілюстративний характер і не є ofertєю відповідно до положень Цивільного кодексу. Розміри вказані з урахуванням цегляної кладки стін, без оздоблення (наприклад, глазурованої плитки) на основі будівельного проекту. У процесі розробки робочого проекту розміри можуть дещо змінитися. Площа квартири розрахована відповідно до стандарту ISO 9836-1997. Дизайн інтер'єру наведено виключно в ілюстративних цілях.

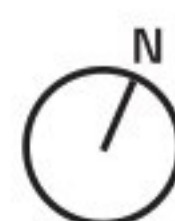

0 1 2 3 4 5m

АДРЕСА НЕРУХОМОСТІ  
вул. Mielczarskiego 9  
91-058 Łódź

[WWW.MI9.PL](http://WWW.MI9.PL)