



LIVE IN THE CENTER

M24



ПОВЕРХ 3

3 КИМНАТИ + МІНІ-КУХНЯ

1	КИМНАТА + МІНІ-КУХНЯ	16,76 m ²
2	КИМНАТА	9,64 m ²
3	КИМНАТА	12,58 m ²
4	ВАННА КИМНАТА	4,07 m ²
5	КОРИДОР	6,24 m ²
		49,29 m²
6	БАЛКОН	7,20 m ²

АДРЕСА НЕРУХОМОСТІ
вул. Mielczarskiego 9
91-058 Łódź

WWW.MI9.PL

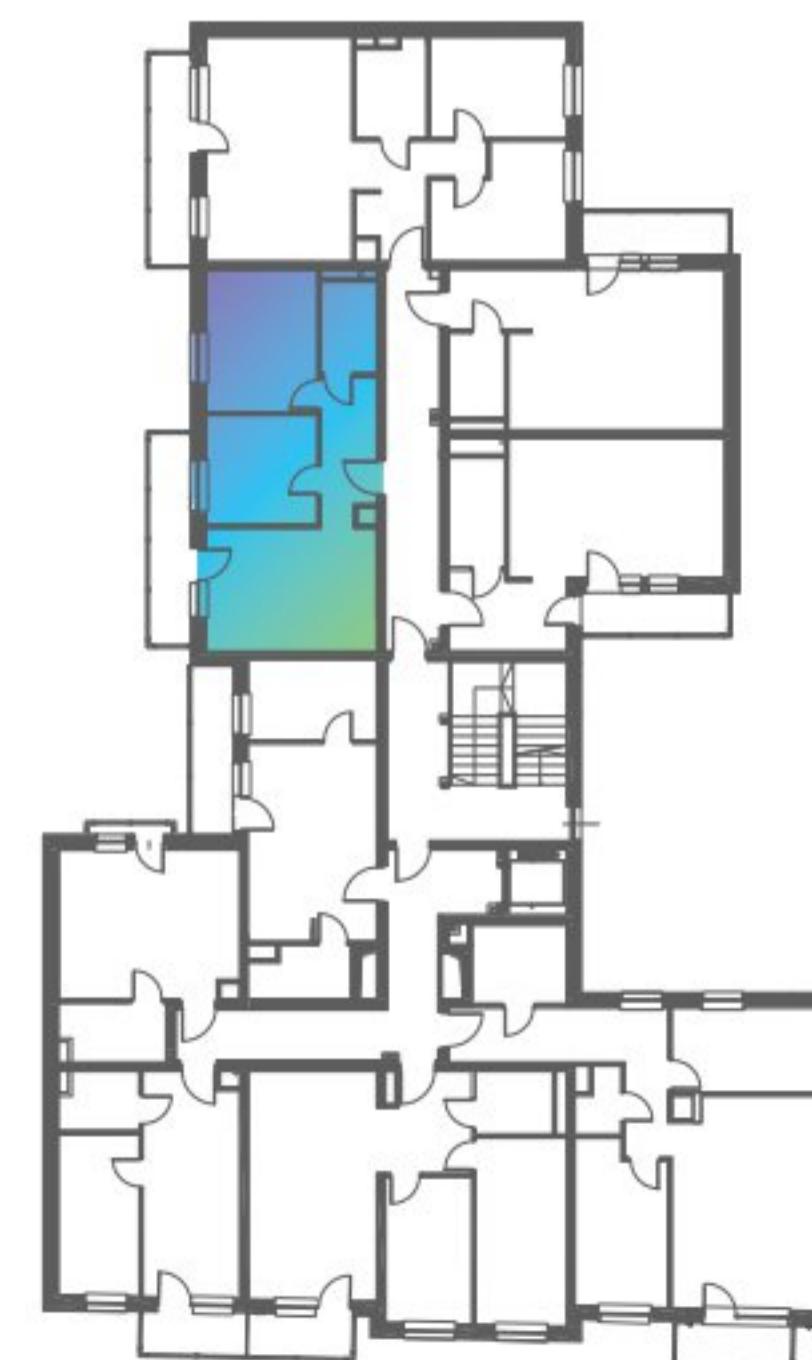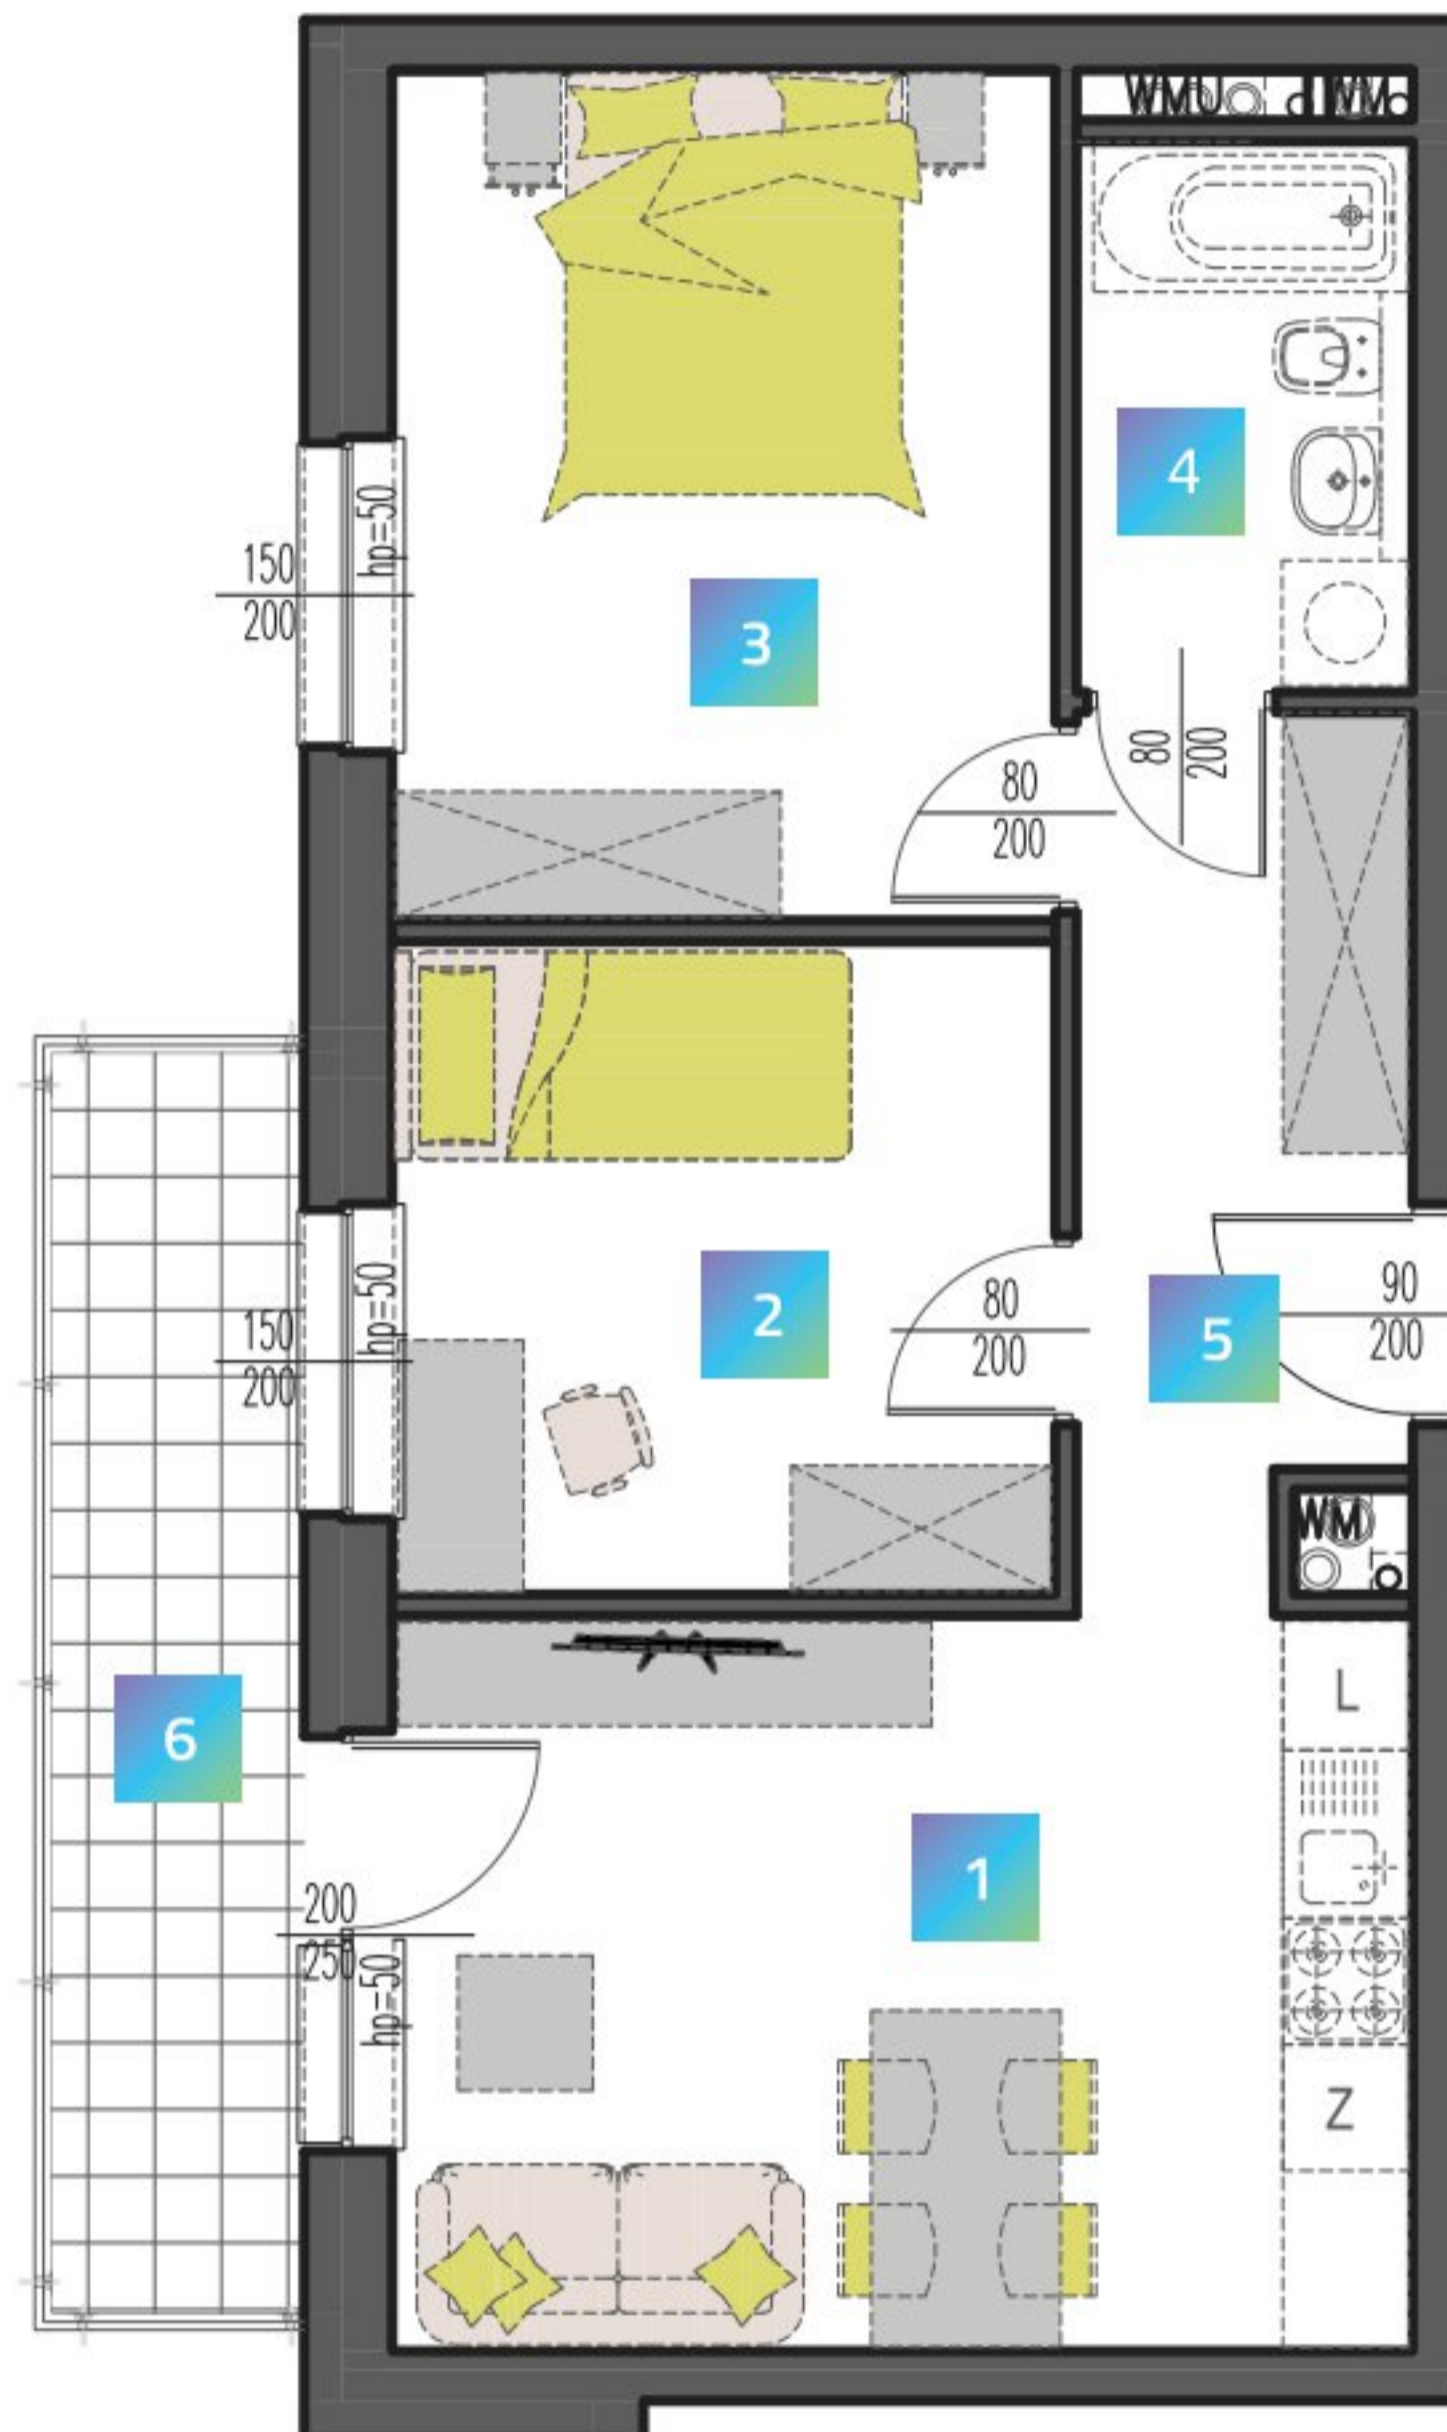

Цей технічний паспорт має виключно ілюстративний характер і не є офертою відповідно до положень Цивільного кодексу. Розміри вказані з урахуванням цегляної кладки стін, без оздоблення (наприклад, глазурованої плитки) на основі будівельного проекту. У процесі розробки робочого проекту розміри можуть дещо змінитися. Площа квартири розрахована відповідно до стандарту ISO 9836-1997. Дизайн інтер'єру наведено виключно в ілюстративних цілях.



0 1 2 3 4 5m