



LIVE IN THE CENTER

M25

ПОВЕРХ 3

3 КИМНАТИ + КУХНЯ

1	КИМНАТА	16,14 m ²
2	КУХНЯ	7,82 m ²
3	КИМНАТА	10,90 m ²
4	КИМНАТА	11,15 m ²
5	ВАННА КИМНАТА	5,16 m ²
5	КОРИДОР	9,22 m ²



60,38 m²

7	БАЛКОН	7,20 m ²
---	--------	---------------------

АДРЕСА НЕРУХОМОСТІ

вул. Mielczarskiego 9
91-058 Łódź

WWW.MI9.PL

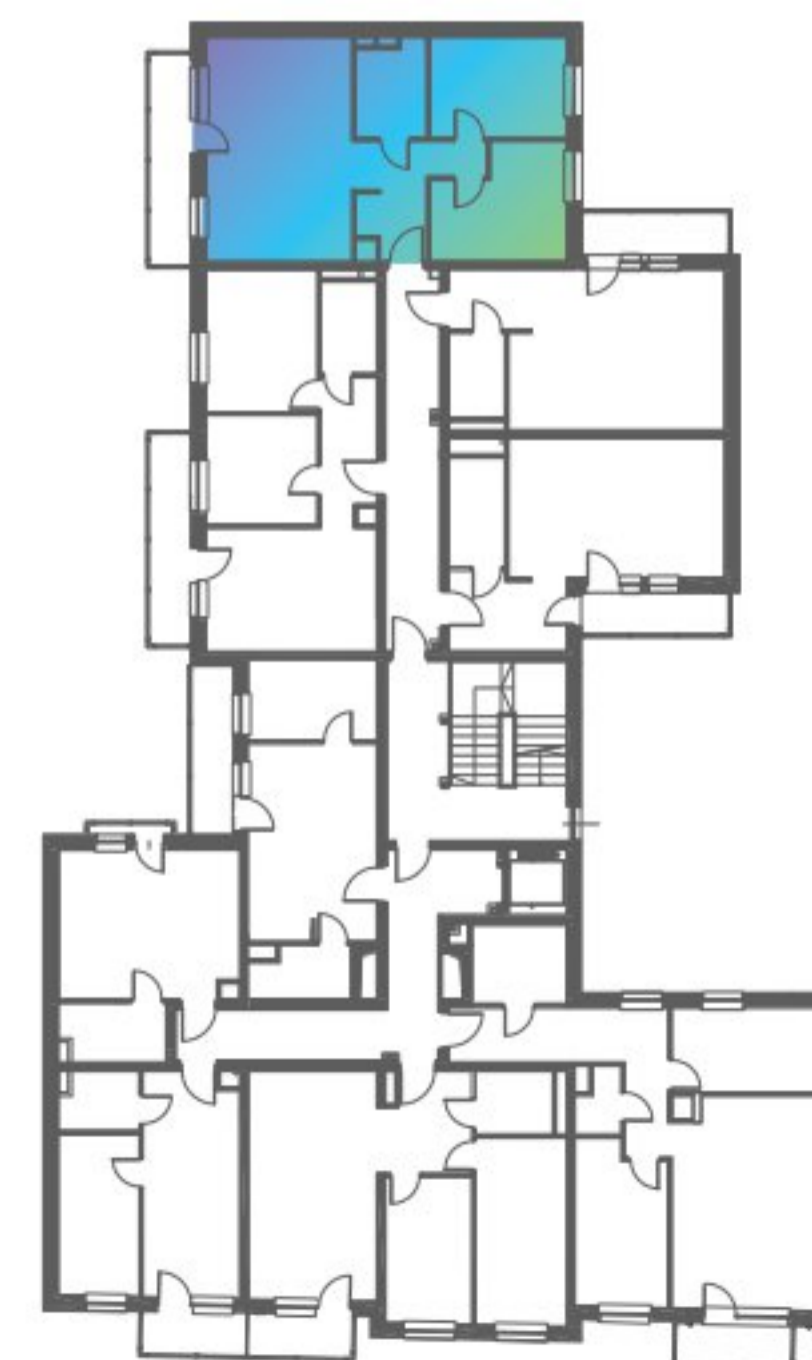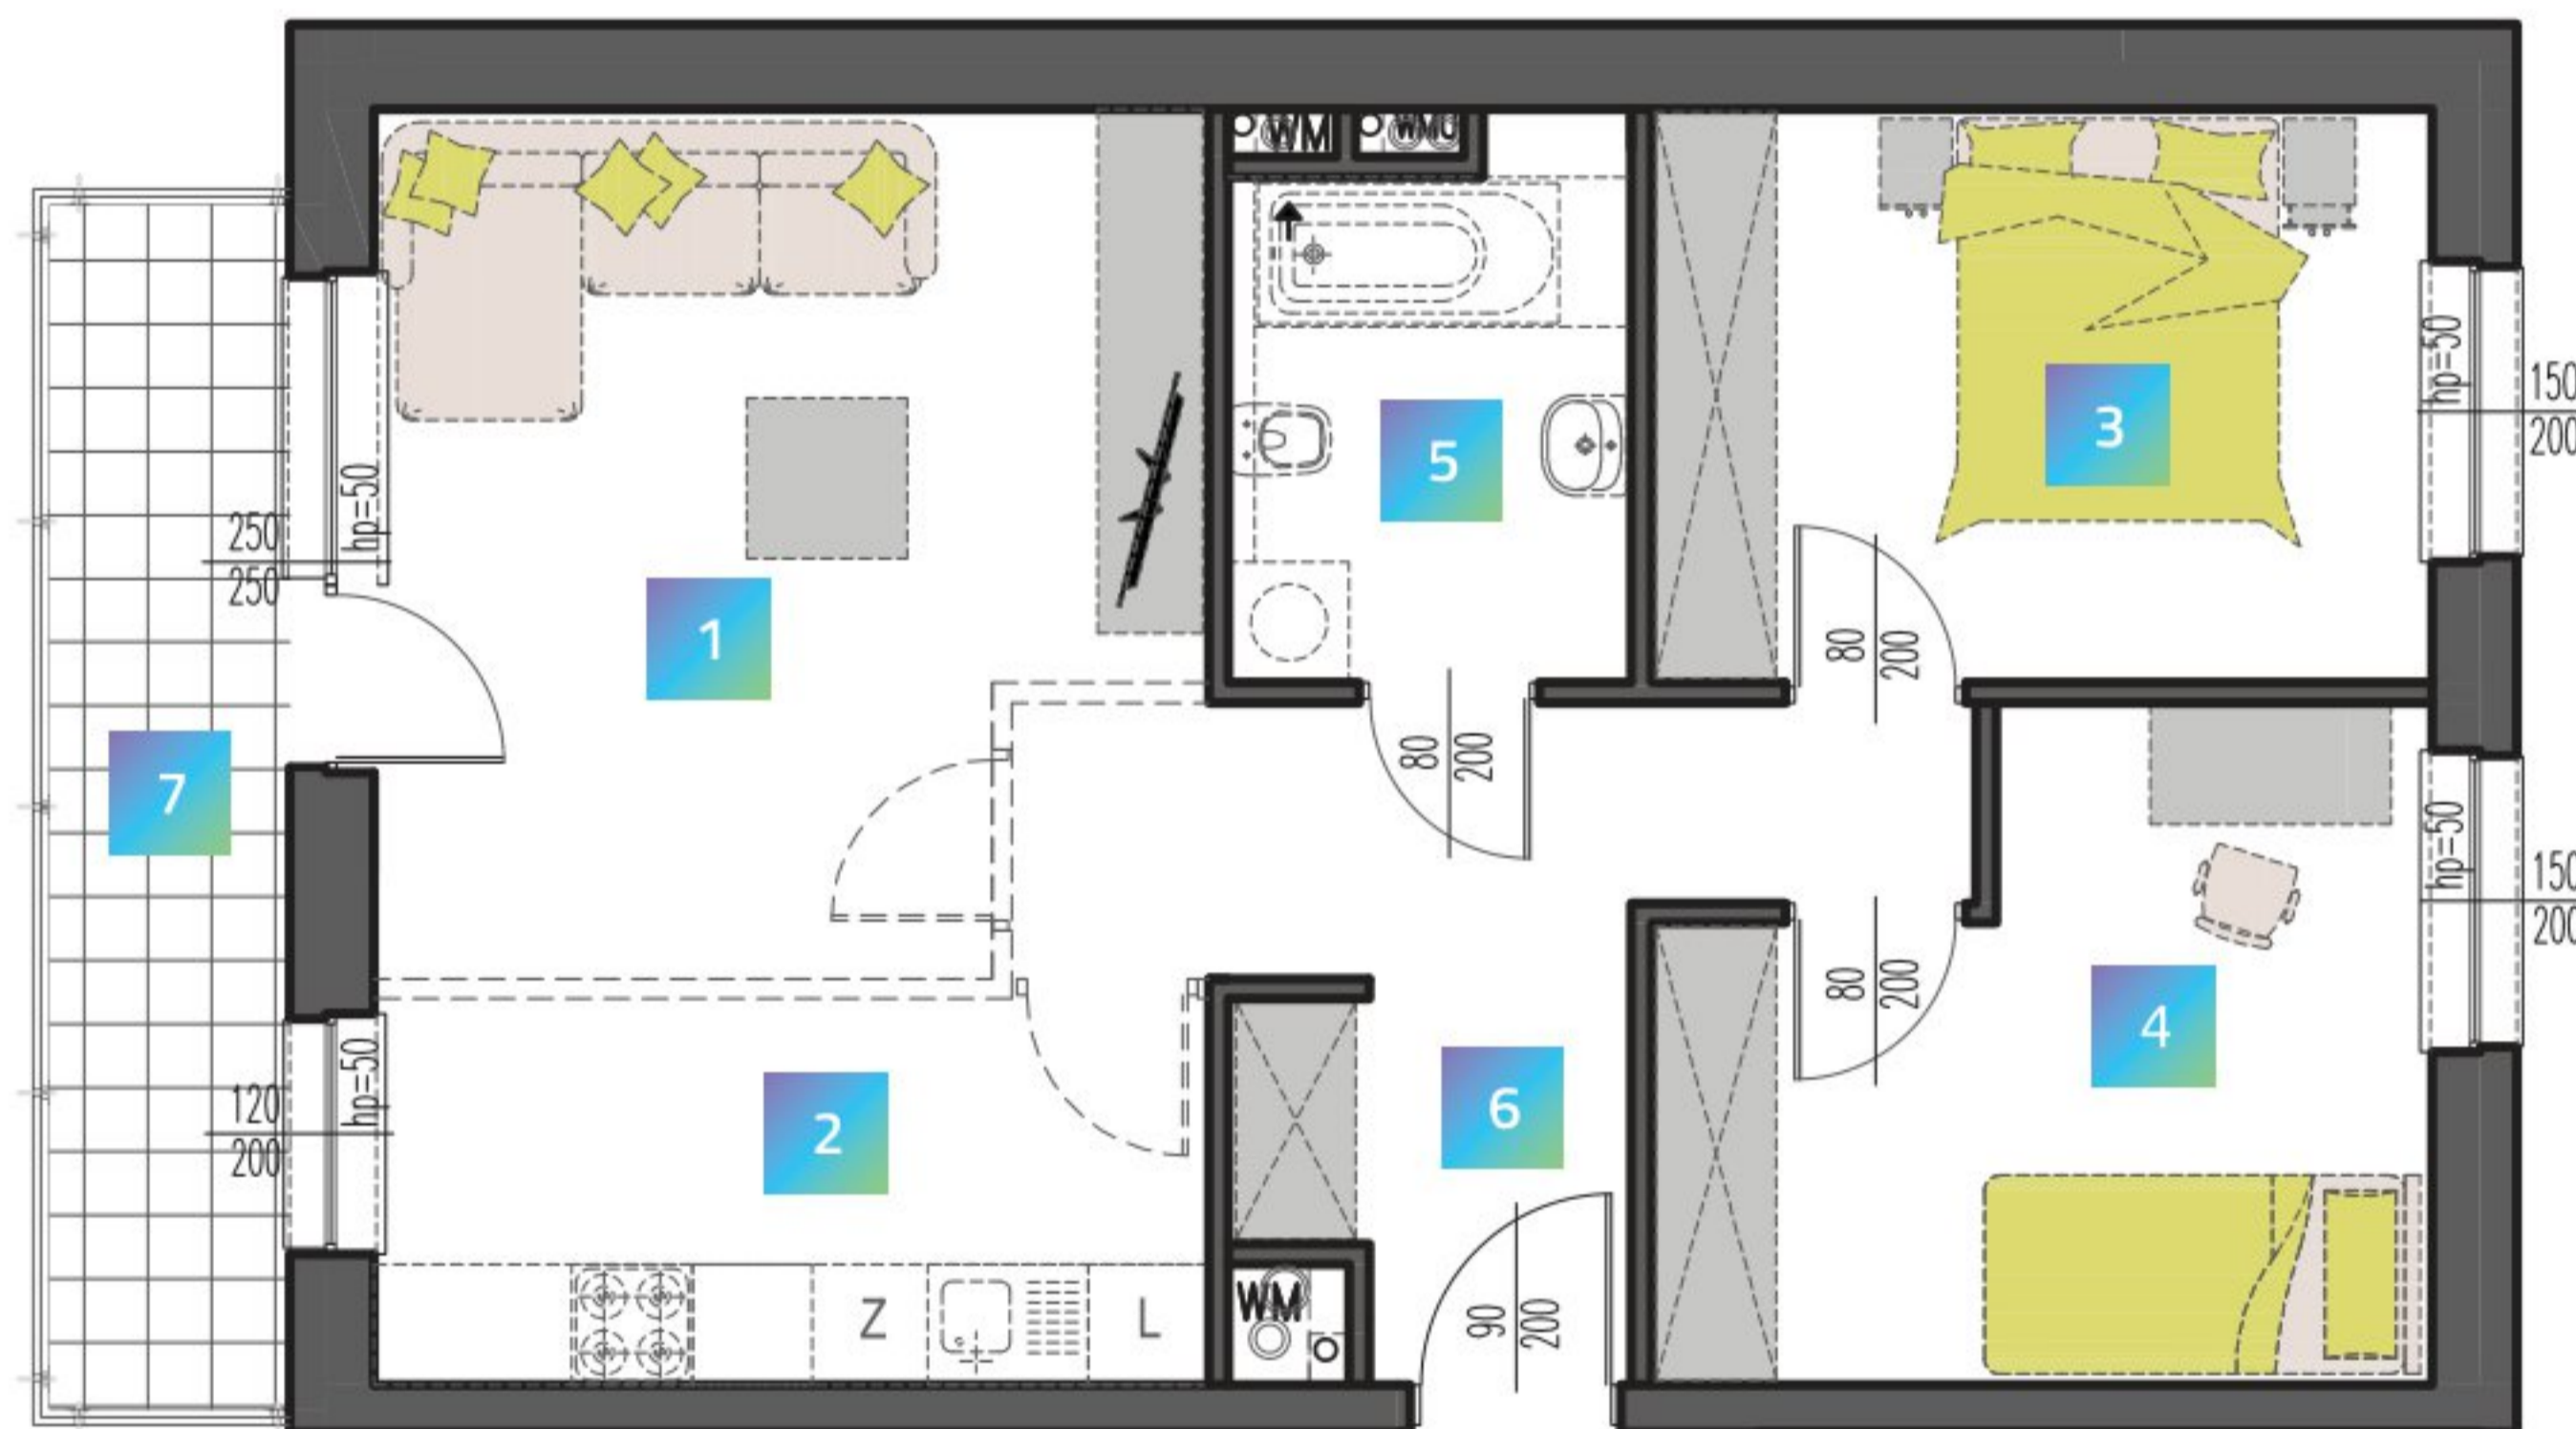

Цей технічний паспорт має виключно ілюстративний характер і не є ofertом відповідно до положень Цивільного кодексу. Розміри вказані з урахуванням цегляної кладки стін, без оздоблення (наприклад, глазурованої плитки) на основі будівельного проекту. У процесі розробки робочого проекту розміри можуть дещо змінитися. Площа квартири розрахована відповідно до стандарту ISO 9836-1997. Дизайн інтер'єру наведено виключно в ілюстративних цілях.



0 1 2 3 4 5m