



LIVE IN THE CENTER


M4

ПОВЕРХ 1

1 КИМНАТА + МІНІ-КУХНЯ

1	КИМНАТА + МІНІ-КУХНЯ	21,34 m ²
2	ВАННА КИМНАТА	4,79 m ²

26,13 m²

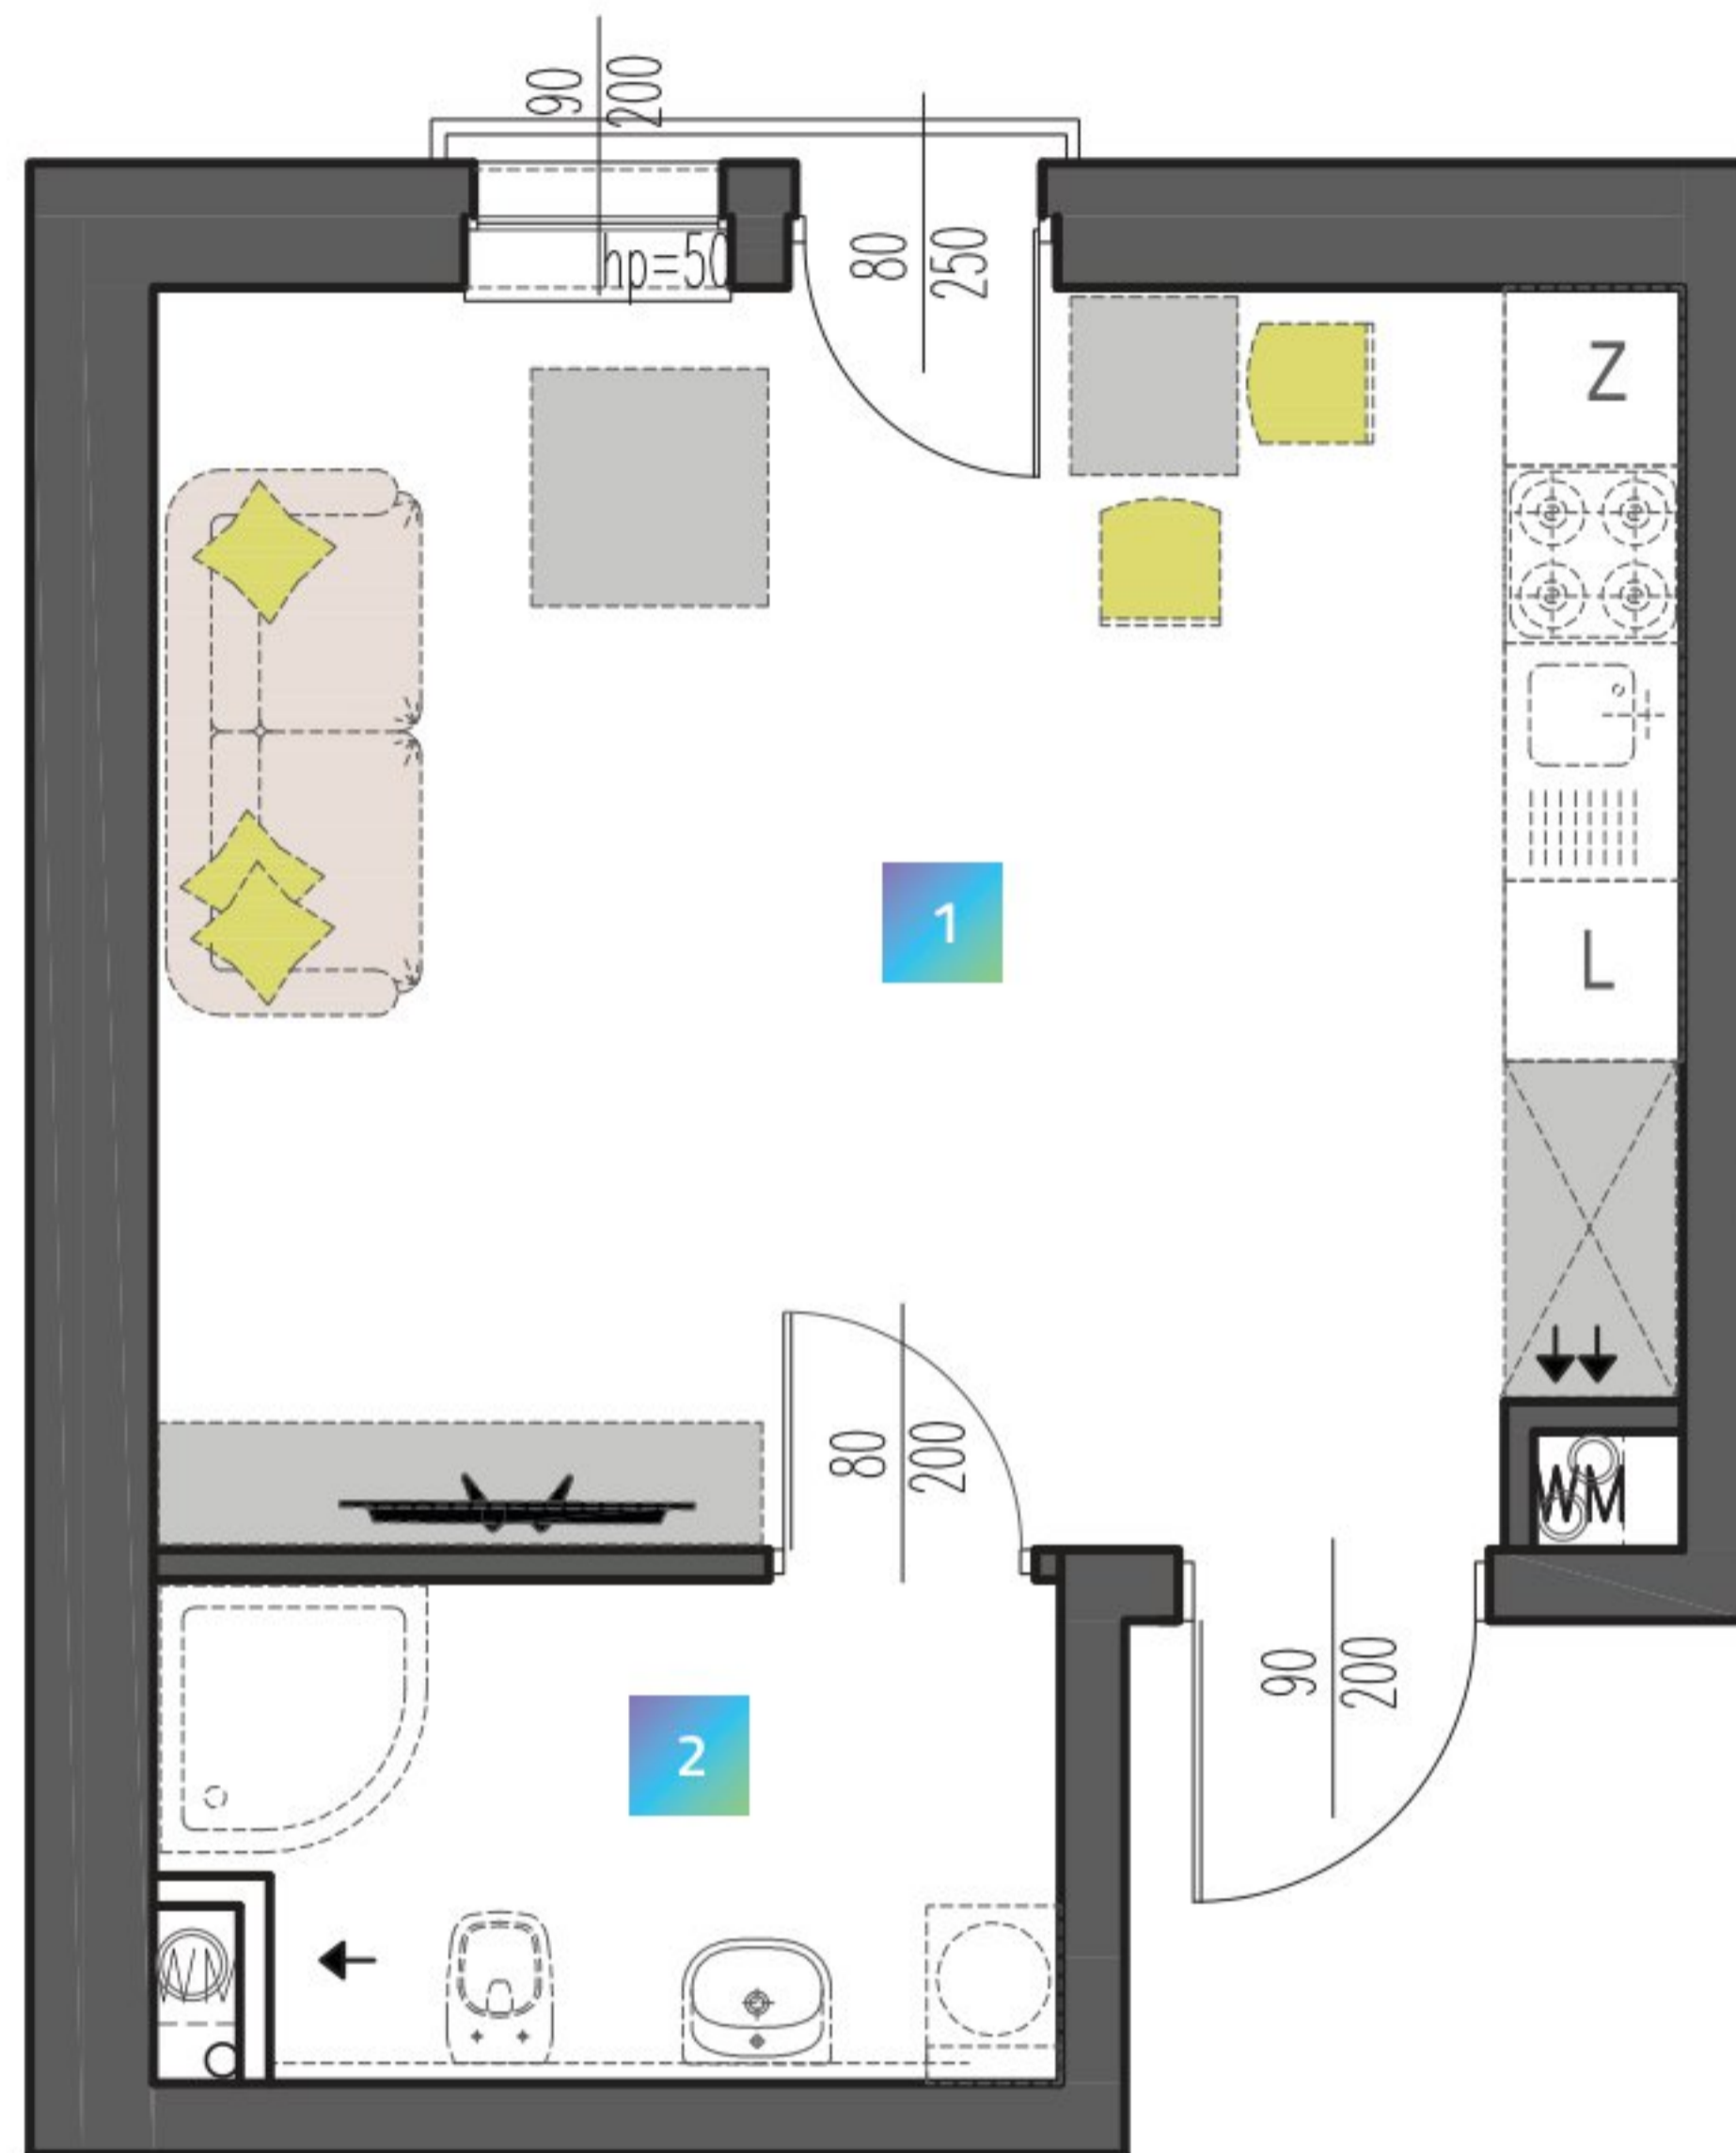

Цей технічний паспорт має виключно ілюстративний характер і не є офертою відповідно до положень Цивільного кодексу. Розміри вказані з урахуванням цегляної кладки стін, без оздоблення (наприклад, глазурованої плитки) на основі будівельного проекту. У процесі розробки робочого проекту розміри можуть дещо змінитися. Площа квартири розрахована відповідно до стандарту ISO 9836-1997. Дизайн інтер'єру наведено виключно в ілюстративних цілях.



0 1 2 3 4 5m

АДРЕСА НЕРУХОМОСТІ
вул. Mielczarskiego 9
91-058 Łódź

WWW.MI9.PL